


資料② 「佐久穂町障害者福祉施設平面図」

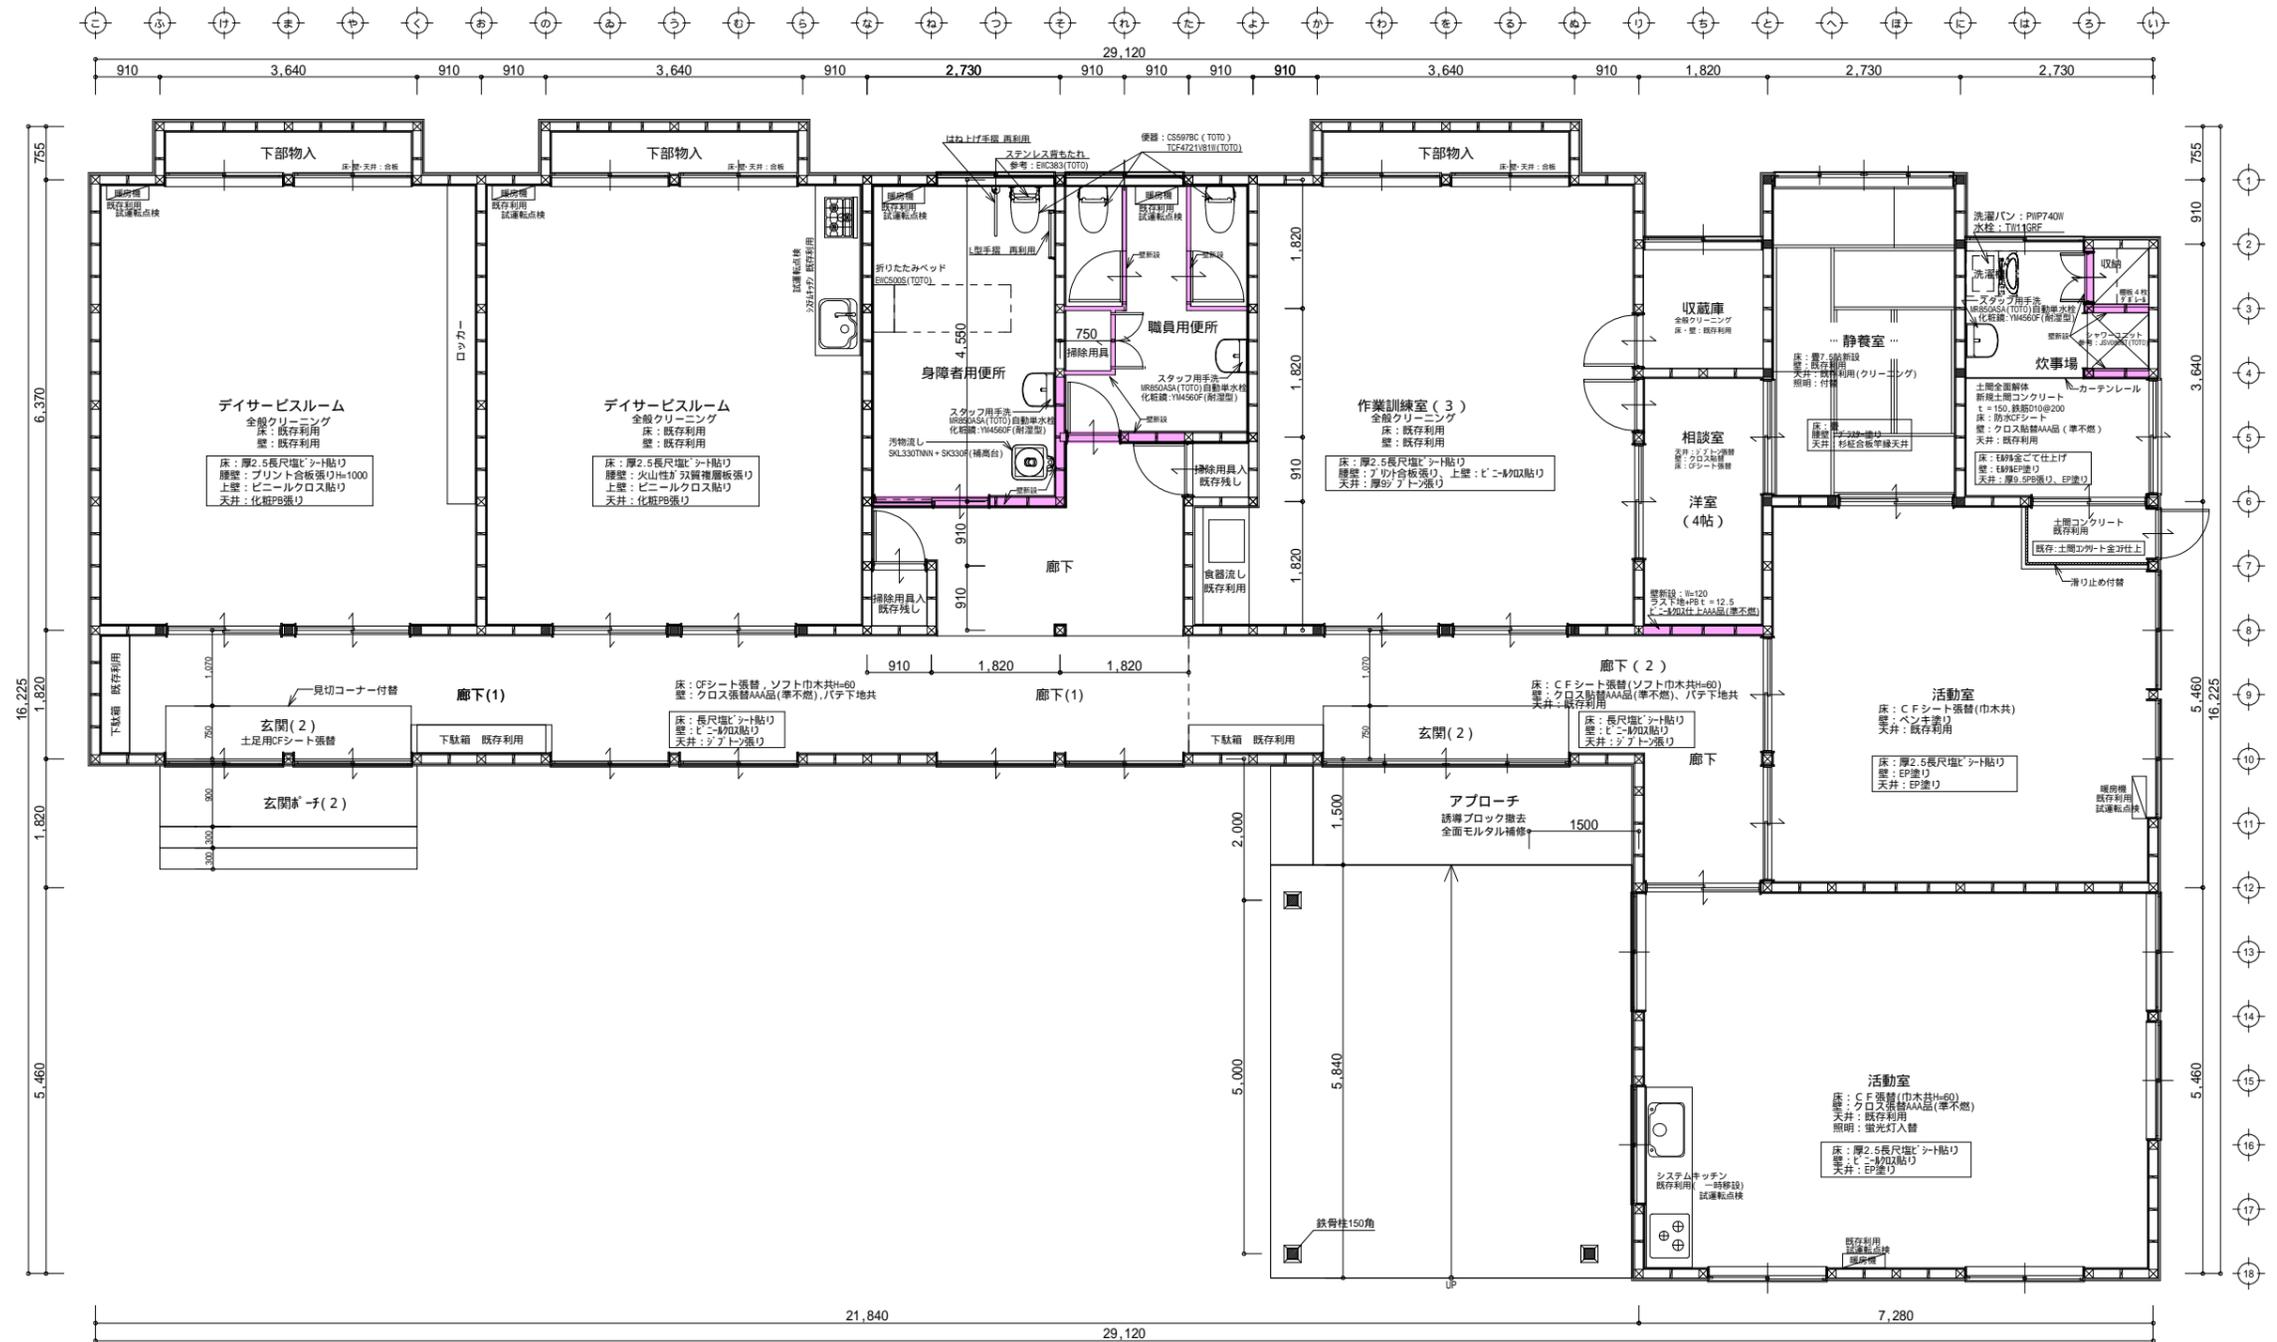

<p>工事名称 平成26年度 市町村合併特例交付金事業 障がい児放課後等デイサービス施設整備工事</p>	<p>図面名称 平面詳細図(改修後)</p>	<p>日付(打ち出し日) 縮尺 1/100</p>	<p>荒木</p>	<p>株式会社青建設計 代表取締役 大森豊也</p>	<p>長野県小諸市甲549番地2 電話 0267-22-1919 ファックス 0267-23-2396</p>	<p>登録番号 長野県知事(佐久)I第93024号 建築士登録 大臣登録 第312883号 管理建築士 一級建築士 荒木貴志</p>	<p>図面番号</p>
--	----------------------------	-----------------------------------	-----------	--------------------------------	---	--	-------------