



2階平面図 Scale: 1/60 面積 37.264<sup>m</sup>2

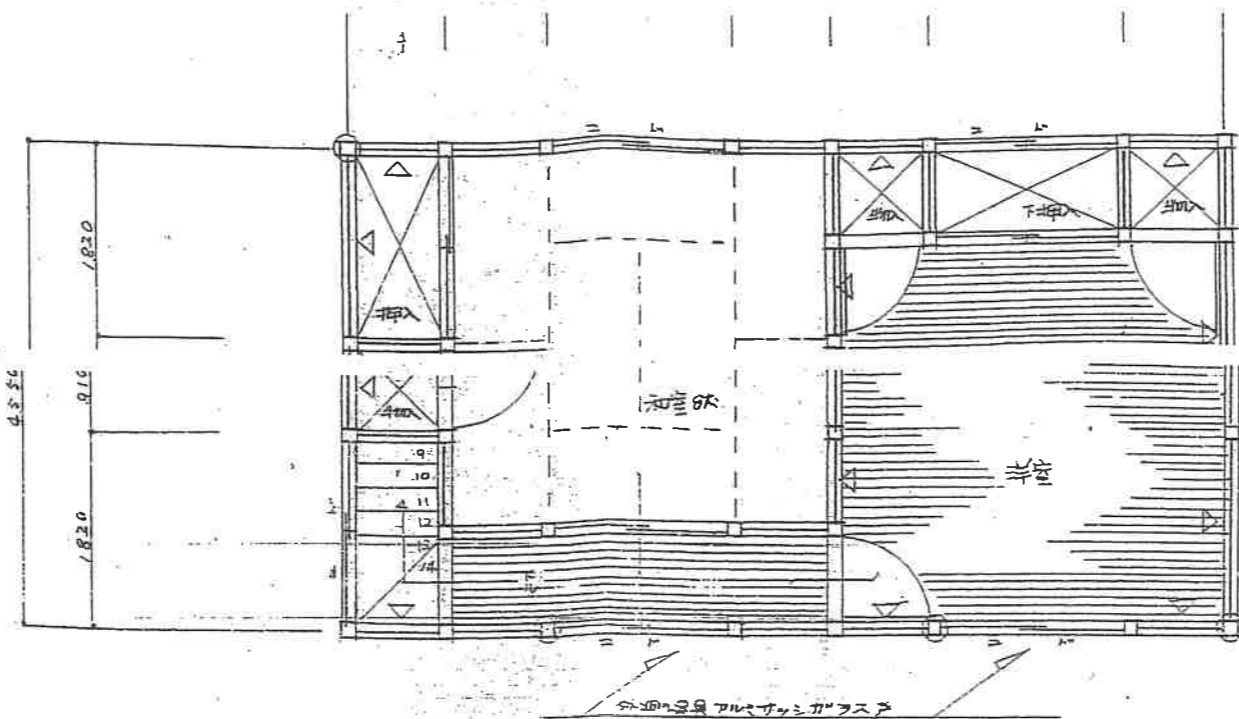

床 ① 通柱 120x120 □ 柱 120x120 △ 筋交 45x105 △ 2分クサキレ ▲ 2分クサキ 33x105

41.18<sup>2</sup>坪

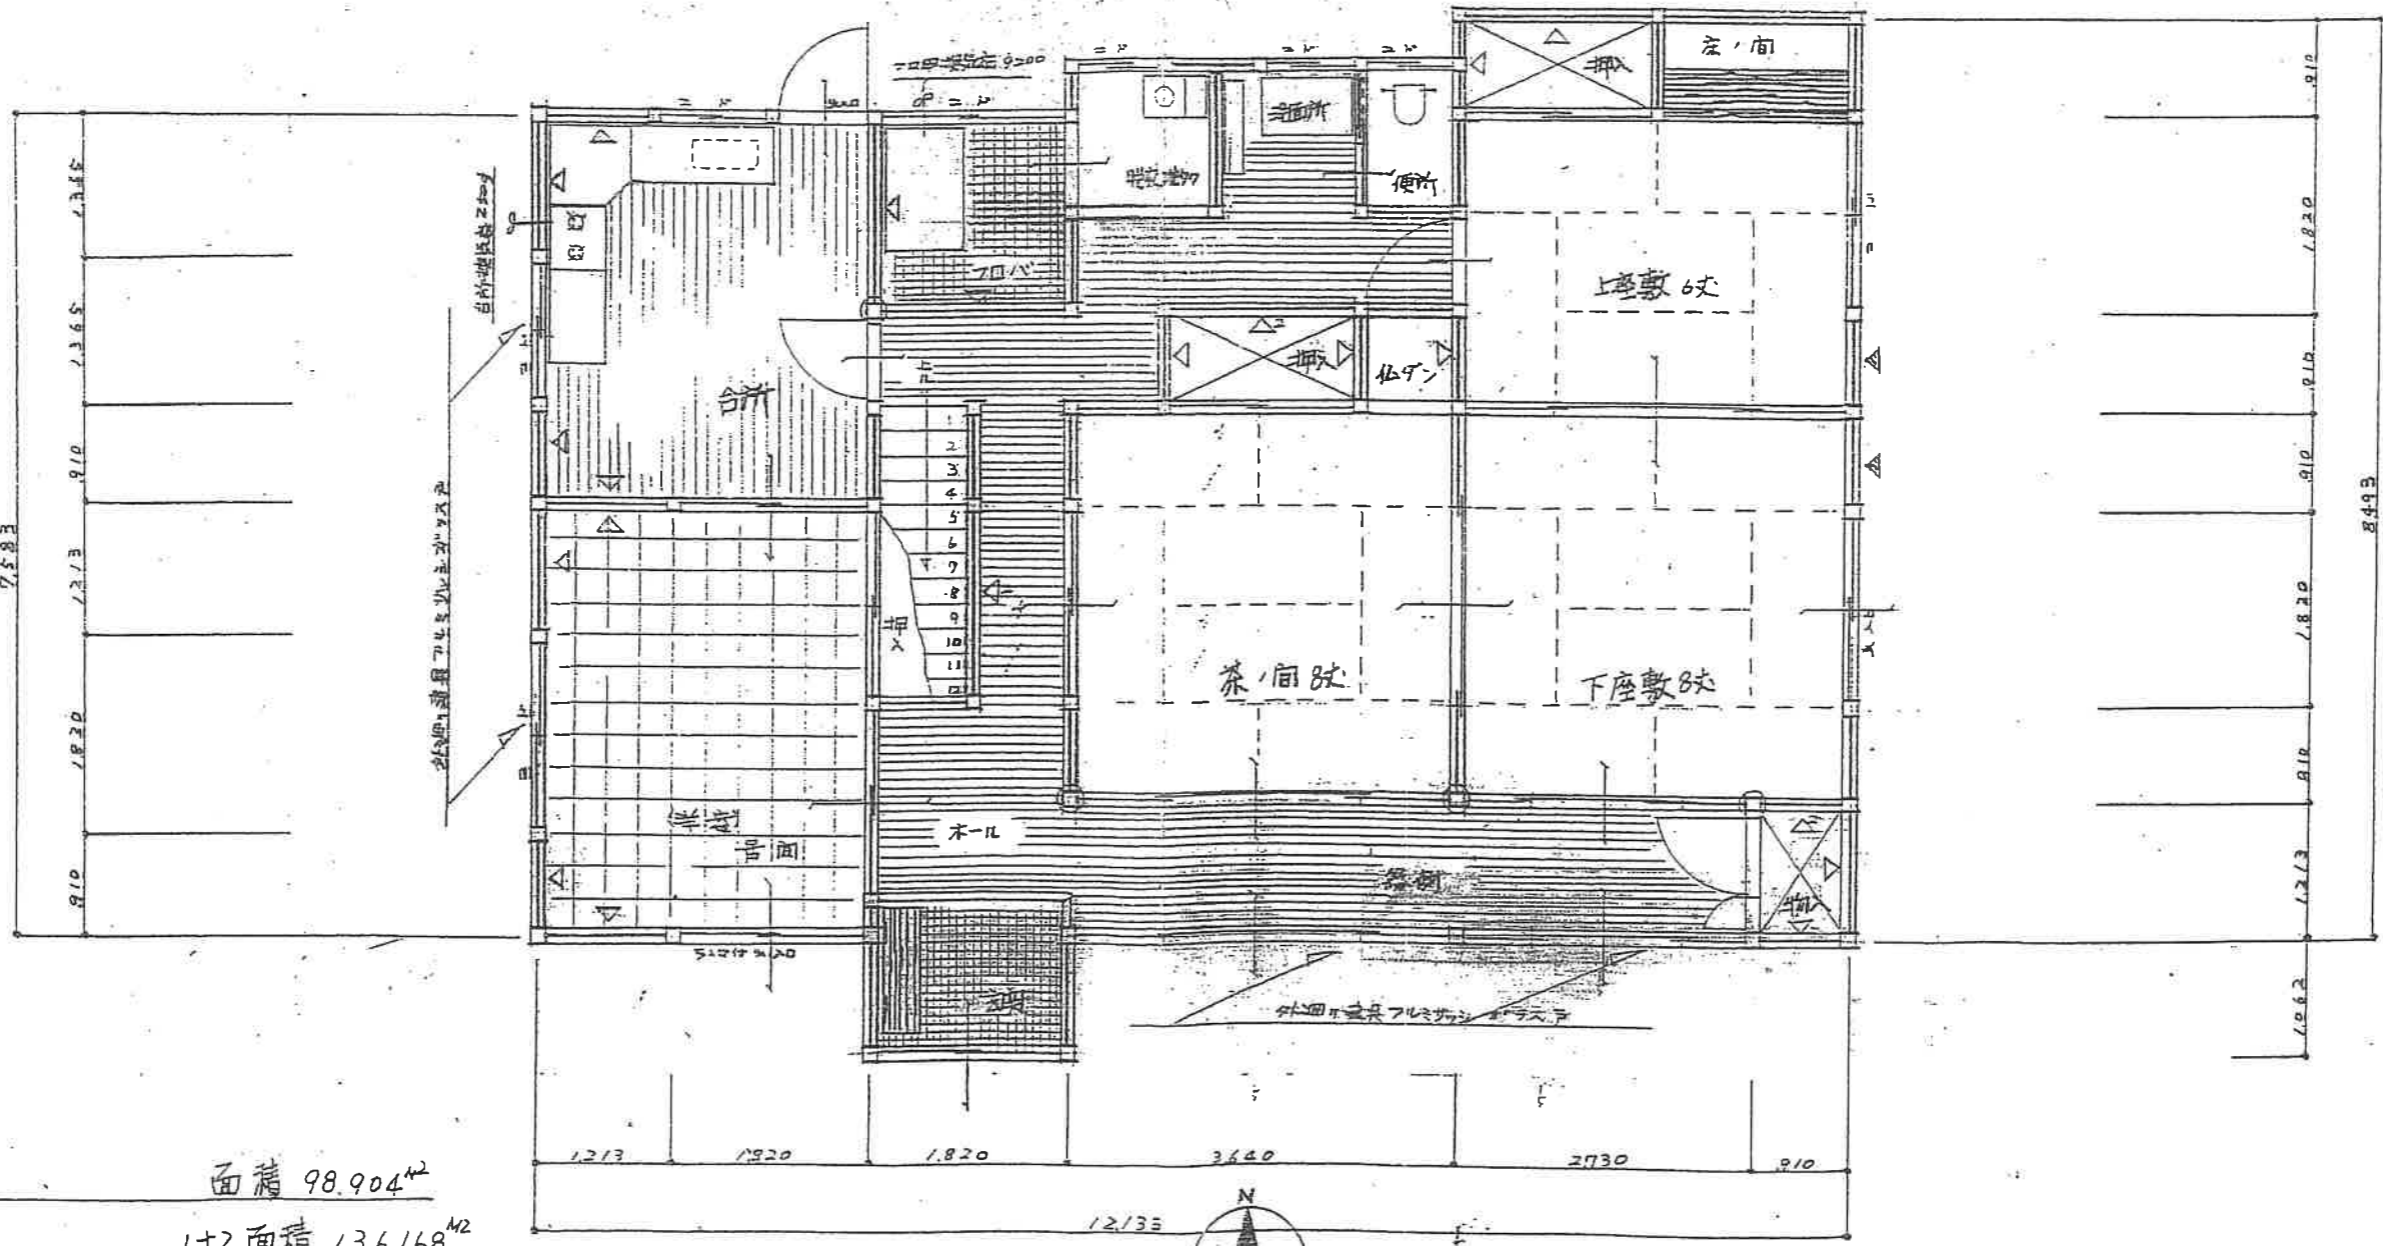

1/60

面積 98.904<sup>m</sup>2  
1+2 面積 136.168<sup>m</sup>2