



2階部分

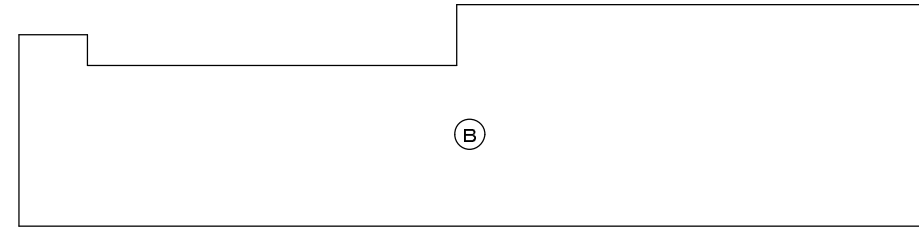

2階部分

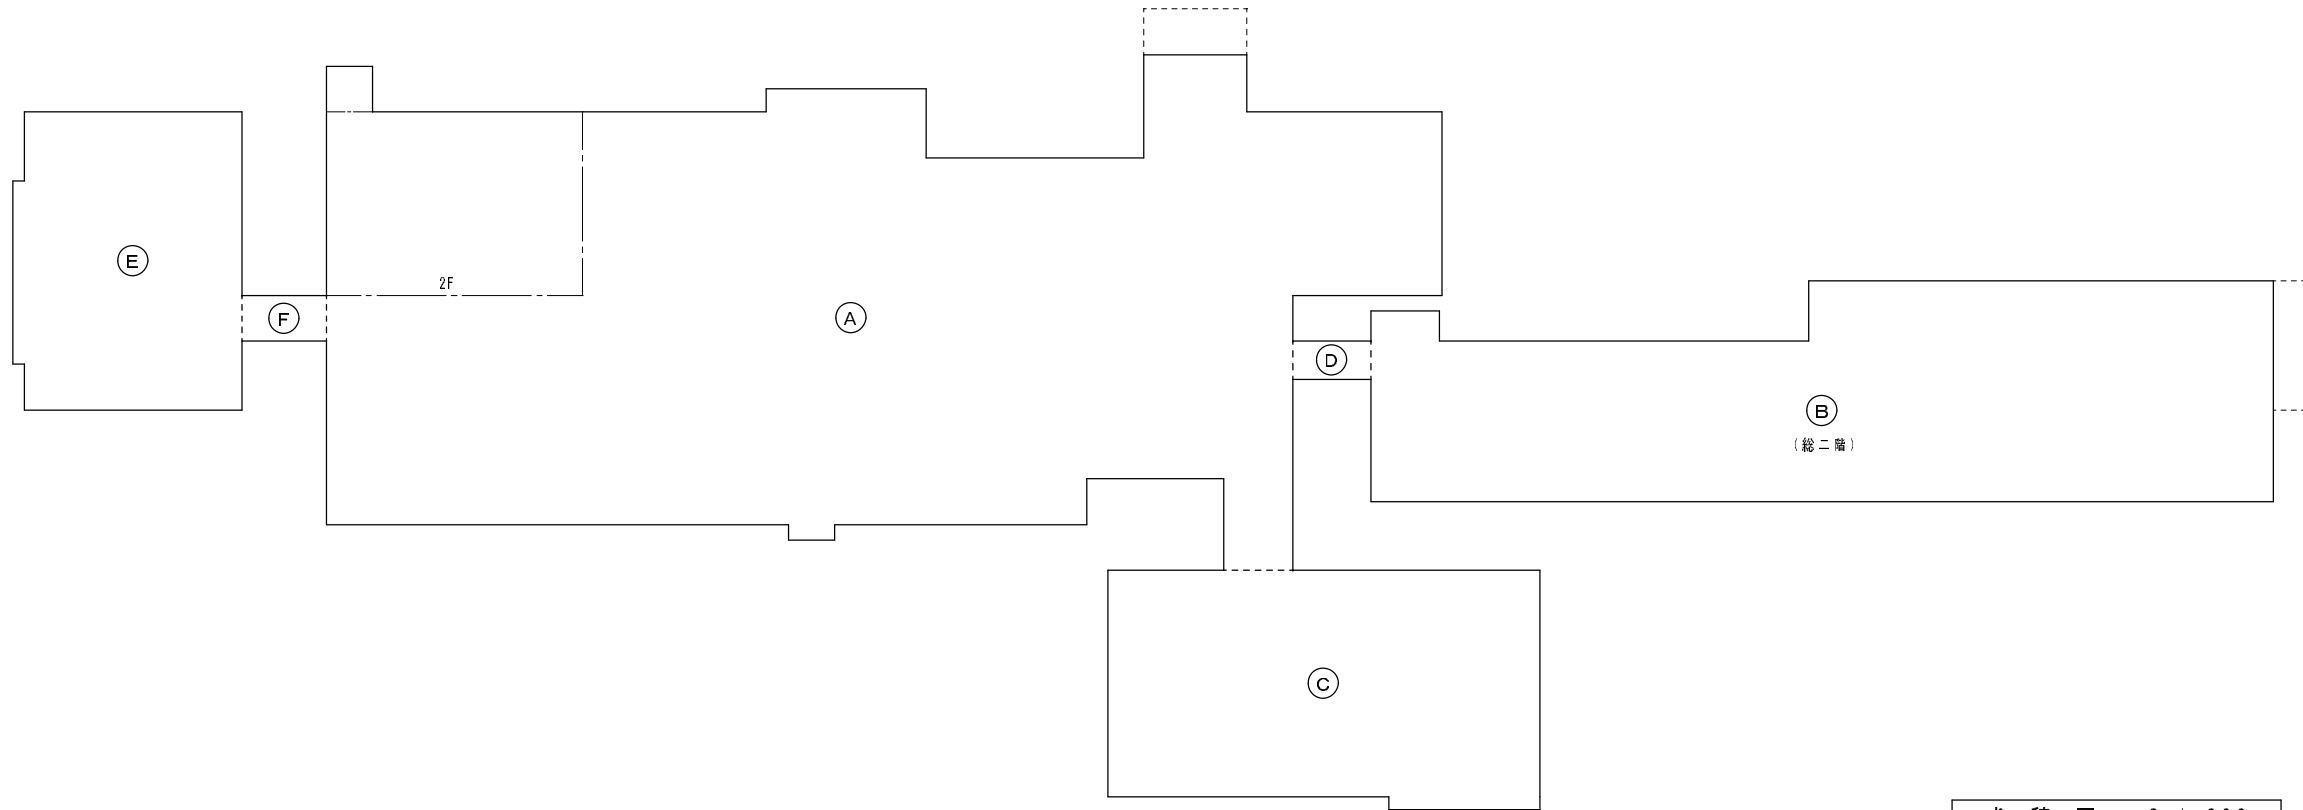

求積図 S=1:300

面積表							
	A 管理棟	B 宿泊棟	C 浴室棟	D 渡廊下	E サロン棟	F 渡廊下	合計
構造	W	W	R C	R C	W	S	
建築面積	677.84 m ²	282.17 m ²	157.62 m ²	4.65 m ²	105.58 m ²	6.09 m ²	1,233.95 m ²
1階床面積	670.39 m ²	276.00 m ²	157.62 m ²	4.65 m ²	105.58 m ²	6.09 m ²	1,220.33 m ²
2階床面積	73.96 m ²	276.00 m ²	-- m ²	-- m ²	-- m ²	-- m ²	349.96 m ²
延床面積	744.35 m ²	552.00 m ²	157.62 m ²	4.65 m ²	105.58 m ²	6.09 m ²	1,570.29 m ²