






南立面図 S=1:100

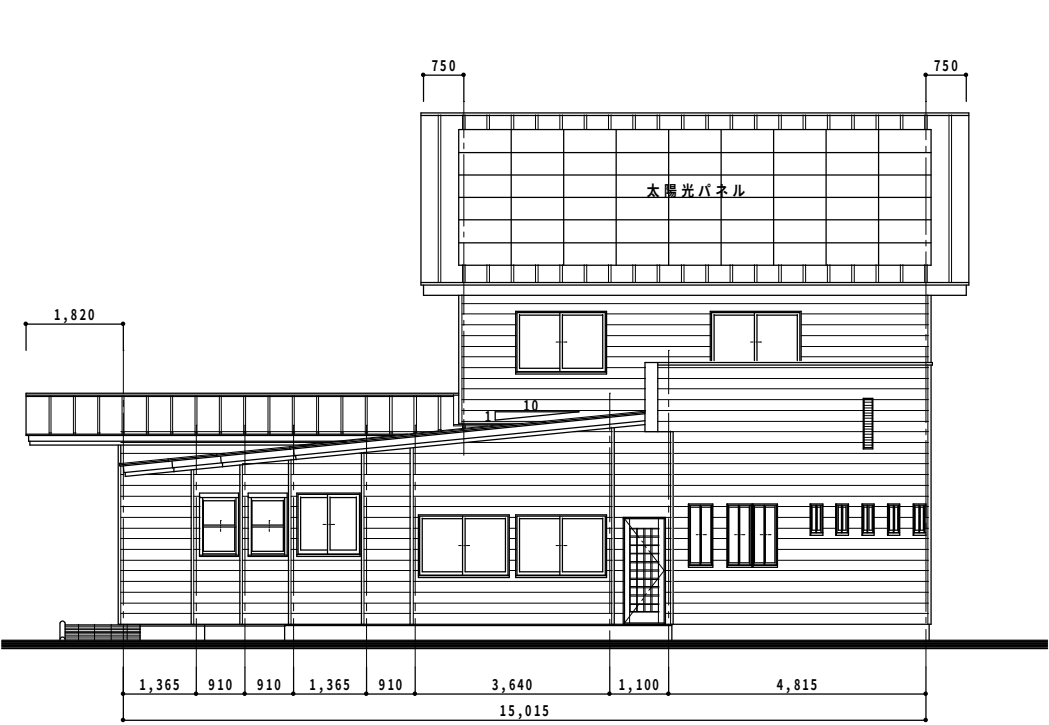

東立面図 S=1:100

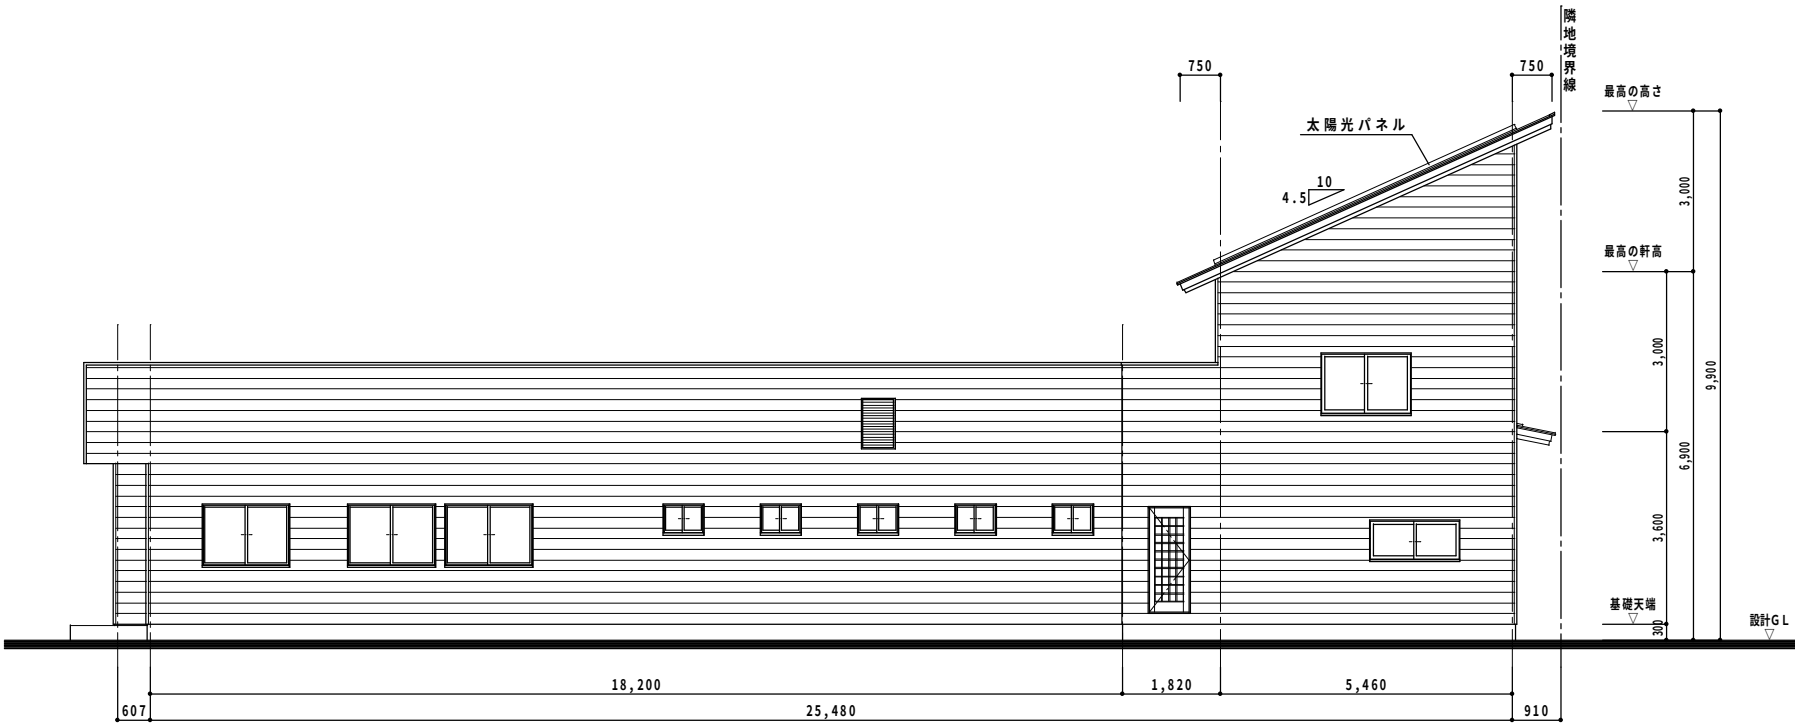

北立面図 S=1:100

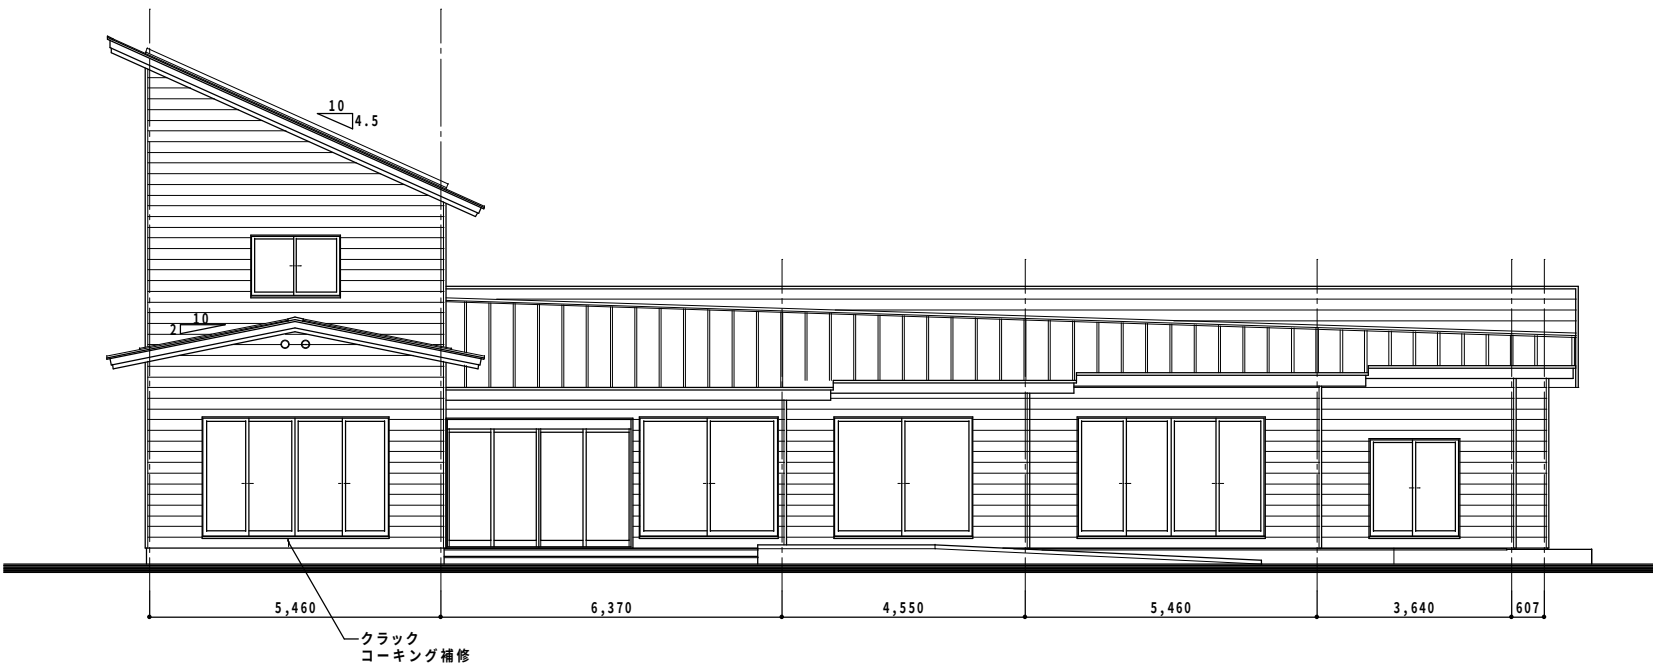

西立面図 S=1:100

|          |  |  |                                                                                      |  |           |     |                                           |                |           |
|----------|--|--|--------------------------------------------------------------------------------------|--|-----------|-----|-------------------------------------------|----------------|-----------|
| 承認 設計 製図 |  |  | 有限会社 エムディーアール                                                                        |  | 設計年月日     | 工事名 | 平成22年度 住民生活に光をそそぐ交付金事業<br>障がい者グループホーム改修工事 |                | №<br>A-10 |
| 高橋 高橋 高橋 |  |  | 長野県南佐久郡佐久穂町大字海瀬447番地2 TEL(0267)81-2023<br>一級建築士事務所(佐久)C第25012号 一級建築士 第235798号 高橋 三七人 |  | 2011. 10. | 図面名 | 立面図                                       | SCALE 1/100 1/ |           |