



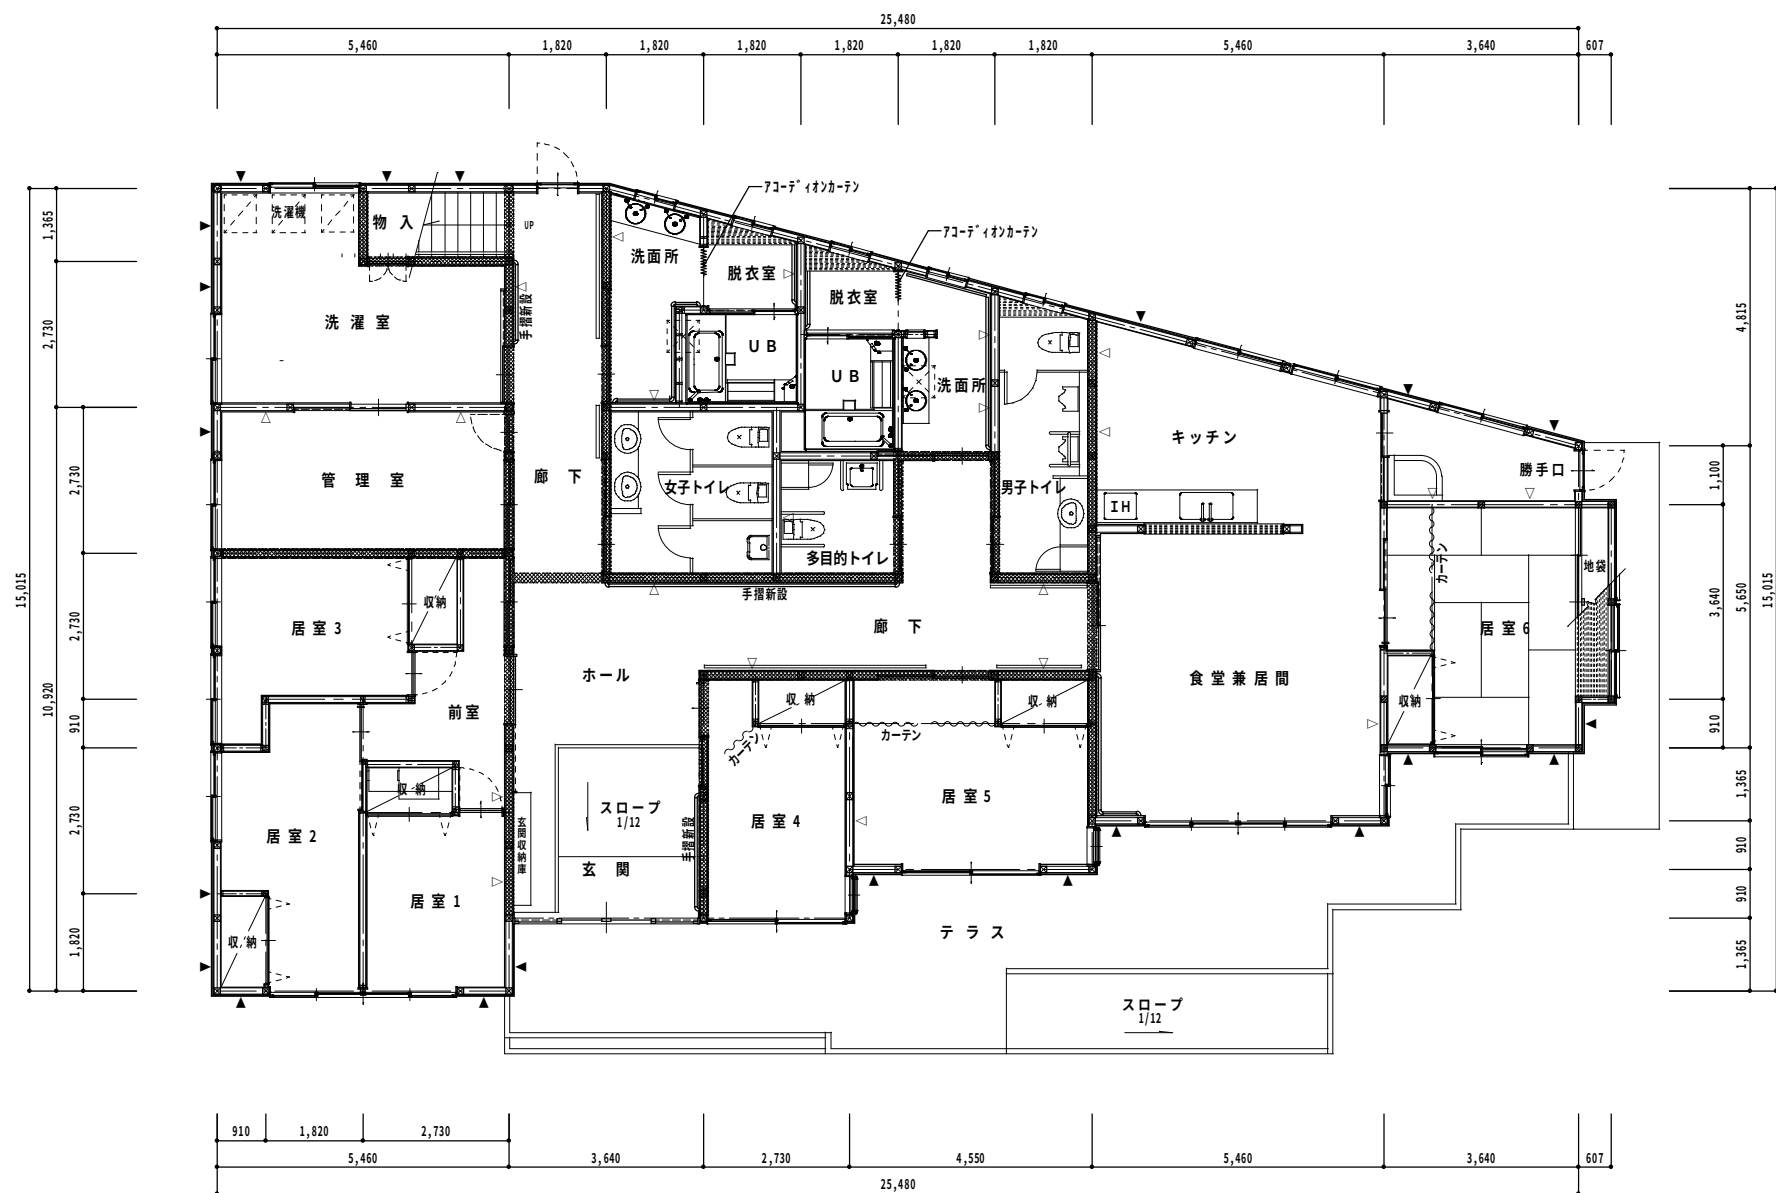

1 階 平 面 図 S=1:100

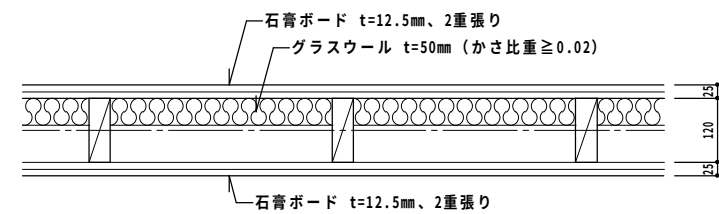

界壁・小屋裏隔壁構造図 S=1:10

凡 例	
⊗	・・・通し柱 120×120 (米松KD材)
⊠	・・・管 柱 120×120 (")
▲	・・・耐力壁：構造用面材 片面打ち t=9.0mm 係数 2.5
△	・・・筋違い 45×90
⊙	・・・筋違い 45×90 タスキ
▨	・・・界壁・小屋裏隔壁
階 段	
有効巾：1,200 木製手摺	
踏 面：240 蹴 上 げ：200	

				承認			設計			製図			有 限 公 司			設計年月日			工 事 名			平成22年度 住民生活に光をそそぐ交付金事業 障がい者グループホーム改修工事			№		
				高橋			高橋			高橋			エムディーアール			2011. 10.			図 面 名			改 修 後 1 階 平 面 図			SCALE 1/100 1/10		A - 0 8
													長野県南佐久郡佐久穂町大字海瀬447番地2 TEL(0267)81-2023														
													一級建築士事務所 (佐久)C第25012号 一級建築士 第235798号 高橋 三七人														