



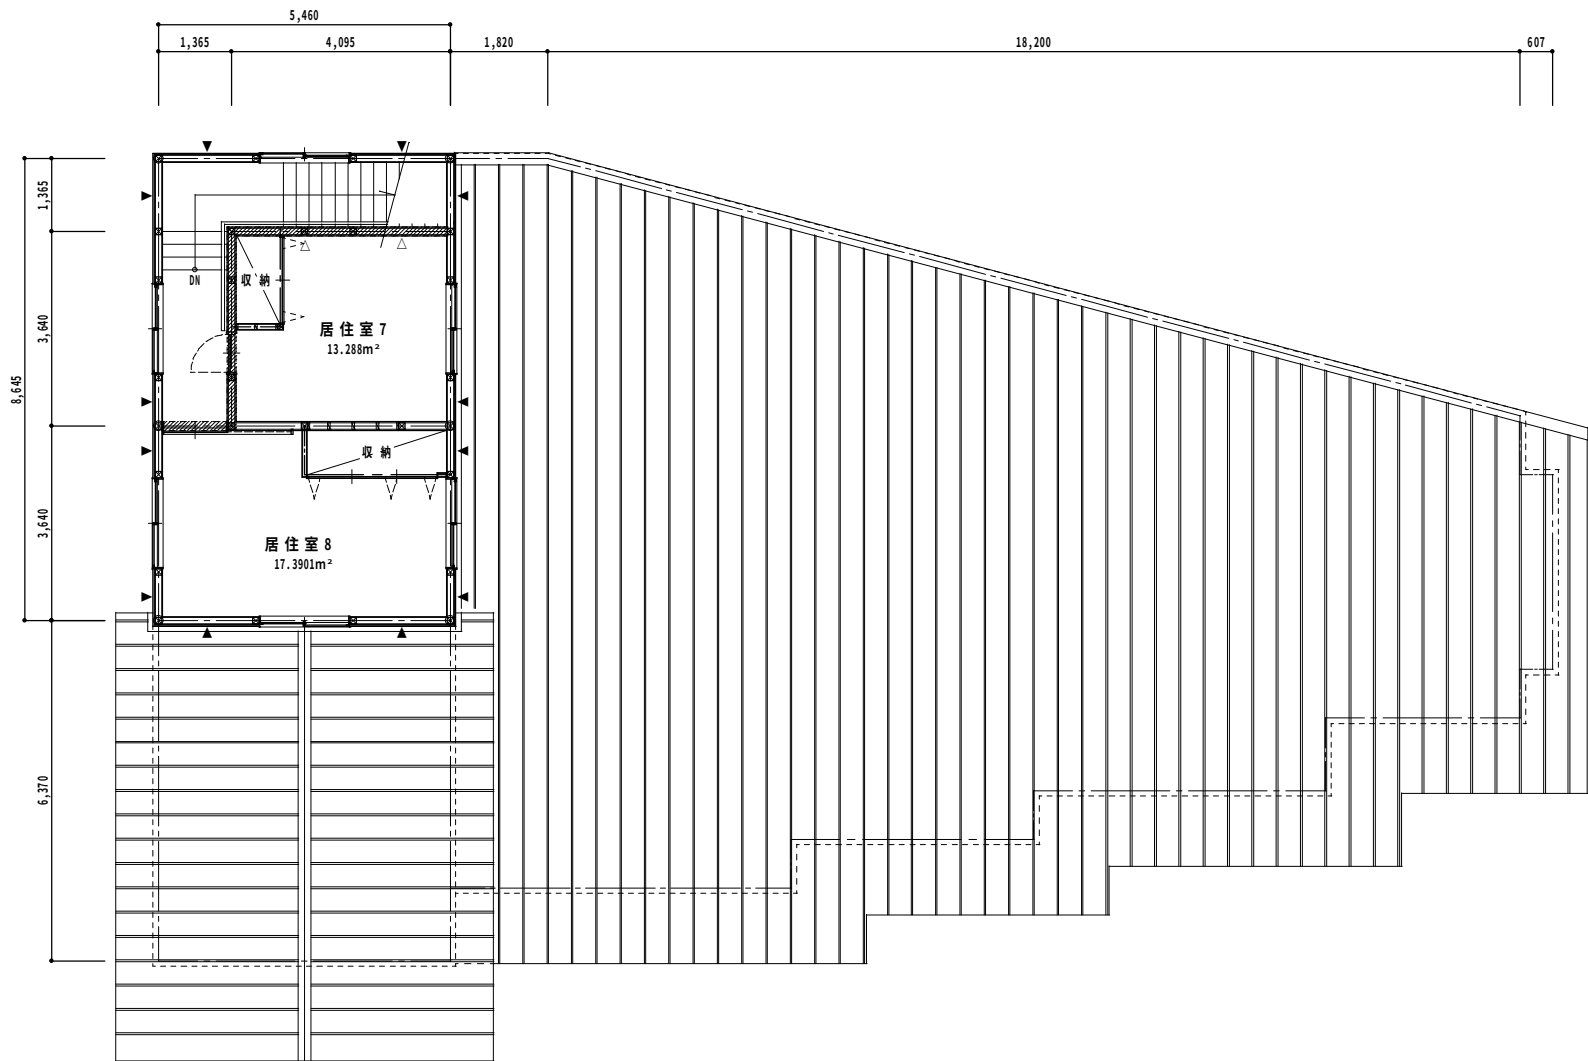

2 階 平 面 図 S=1:100

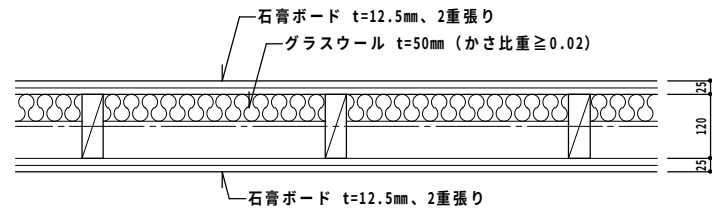

界 壁 ・ 小 屋 裏 隔 壁 構 造 図 S=1:10

凡 例			
⊗	・ ・ 通し柱	120×120 (米松KD材)	
⊠	・ ・ 管 柱	120×120 (")	
▲	・ ・ 耐力壁：構造用面材	片面打ち	
		t=9.0mm	係数 2.5
△	・ ・ 筋違い	45×90	
⊙	・ ・ 筋違い	45×90 タスキ	
▨	・ ・ 界壁・小屋裏隔壁		
階 段			
	有効巾：1,200	木製手摺	
	踏 面：240	蹴 上 げ：200	

	承 認	設 計	製 図	有 限 公 司 エ ム デ ィ ー ア ー ル 長野県南佐久郡佐久穂町大字海瀬4 4 7 番地 2 TEL(0267)81-2023 一級建築士事務所 (佐久)C 第25012号 一級建築士 第235798号 高 橋 三 七 人	設計年月日	工 事 名	平成22年度 住民生活に光をそそぐ交付金事業 障がい者グループホーム改修工事		№ A - 0 9
	高橋	高橋	高橋		2011. 10 .	図 面 名	改 修 後 2 階 平 面 図	SCALE 1/100 1/10	