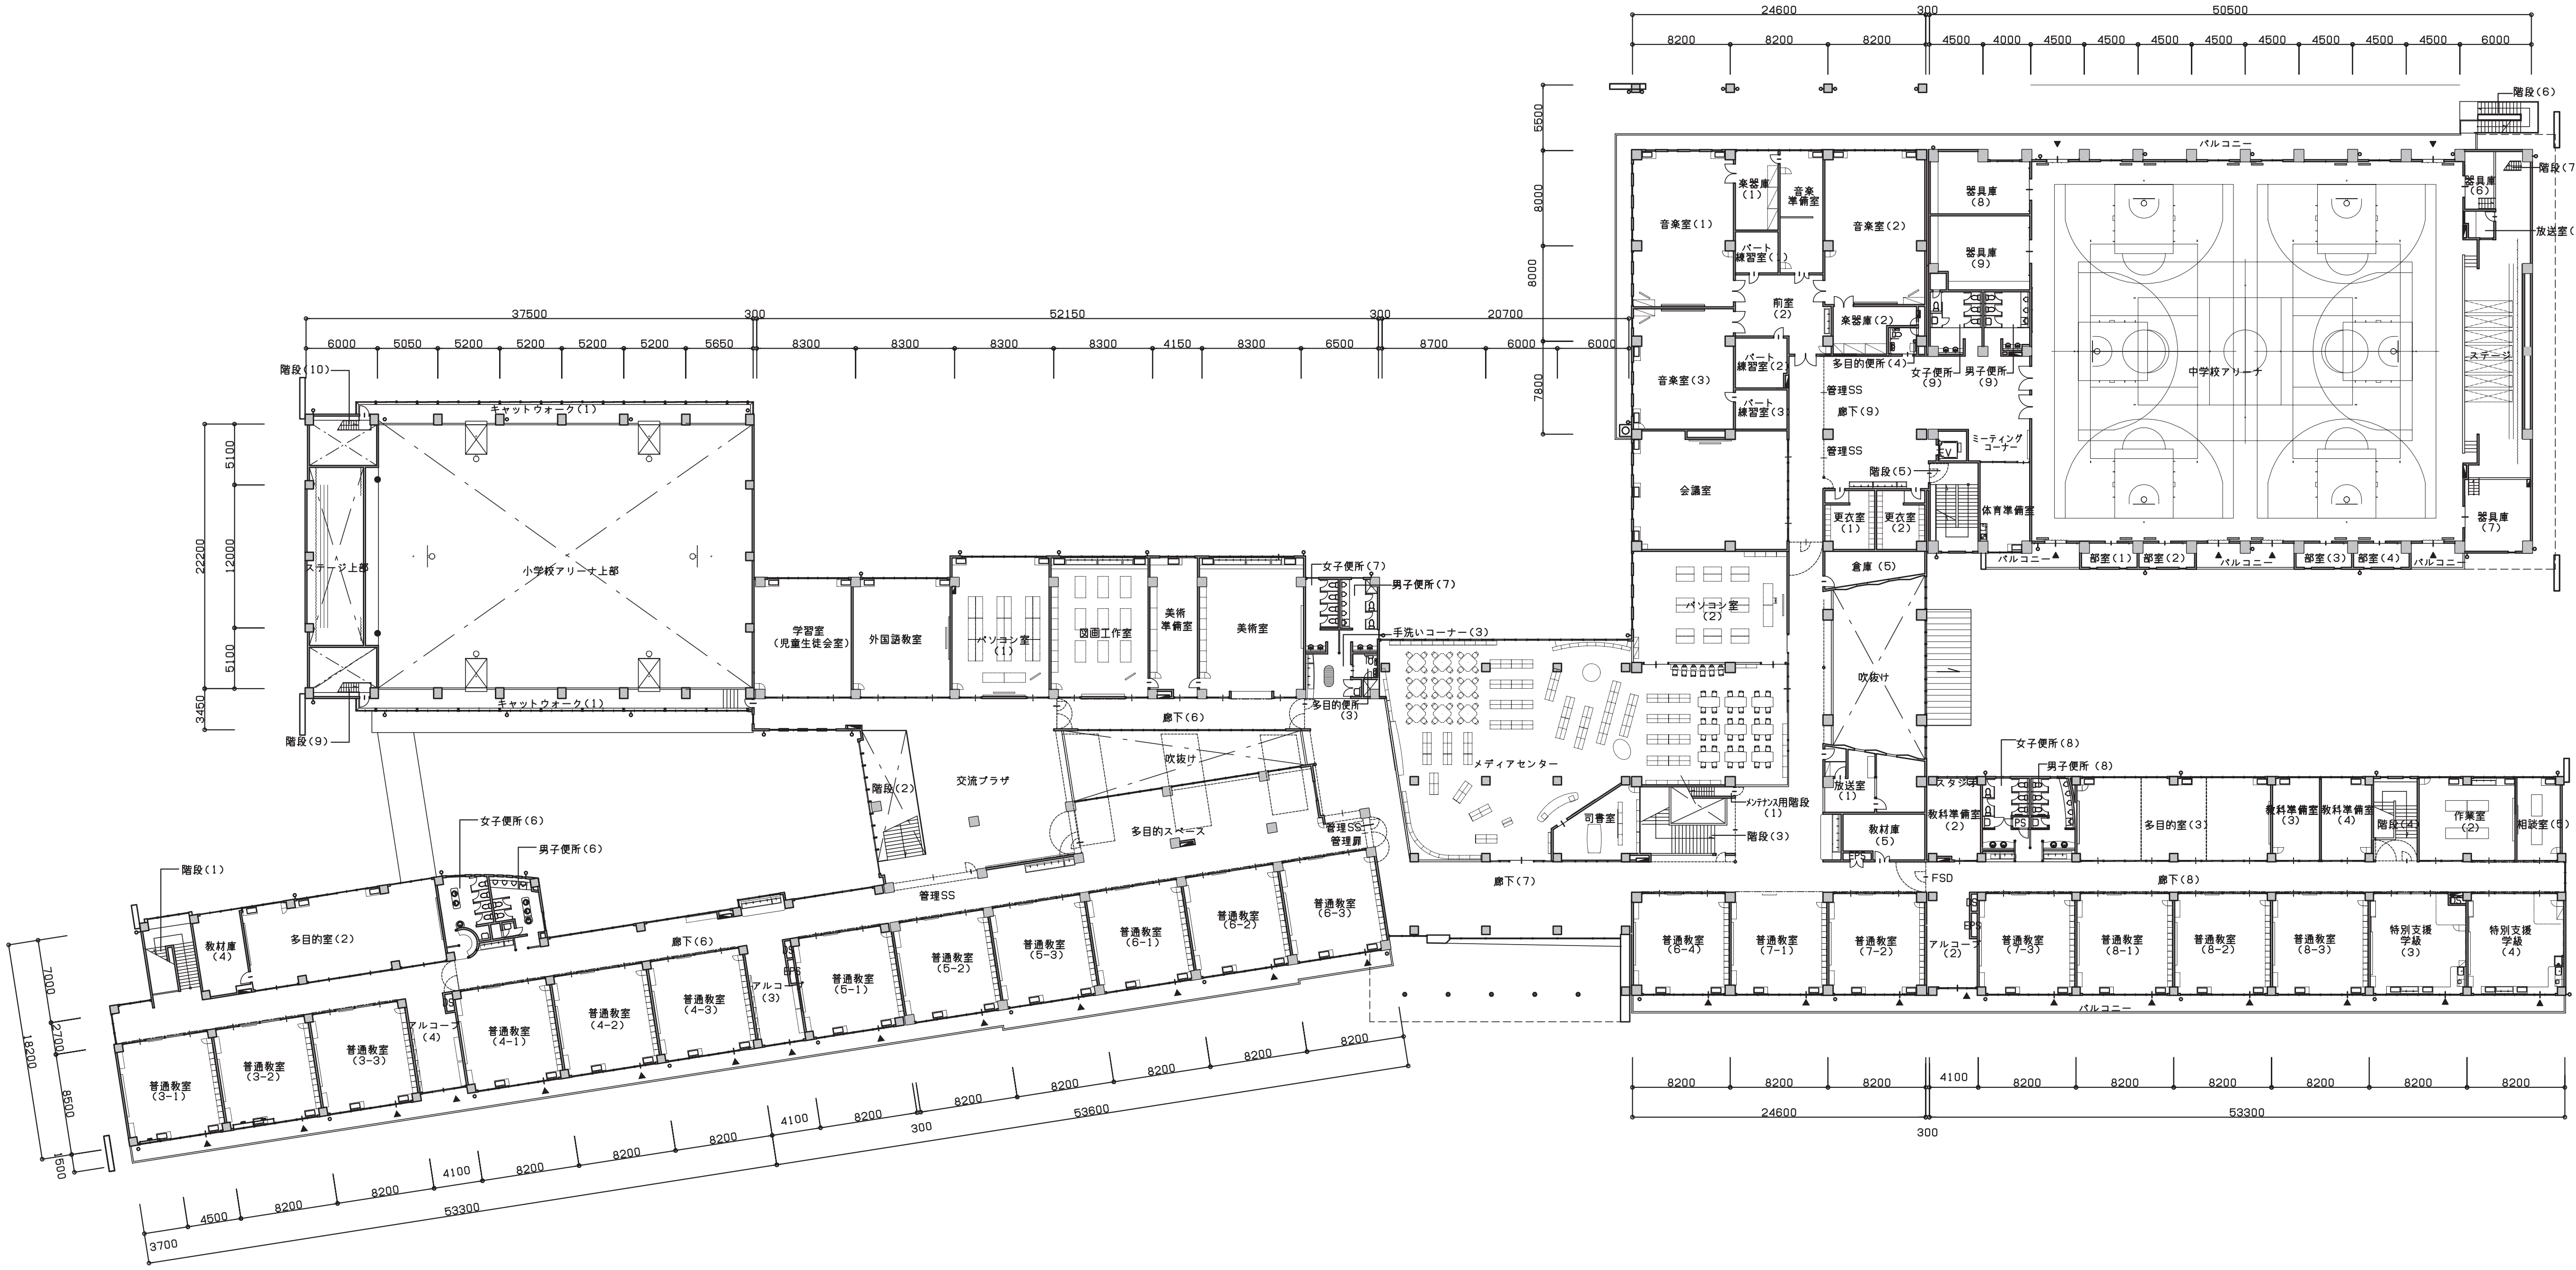
階段(10)
キャットウォーク(1)
ステージ上部
小学校アリーナ上部
階段(9)
学習室
（児童生徒会室）
外国語教室
パソコン室
(1)
図画工作室
美術
準備室
美術室
女子便所(7)
男子便所(7)
手洗いコーナー(3)
多目的便所
(3)
廊下(6)
吹抜け
交流プラザ
階段(2)
多目的スペース
管理SS
管理扉
メディアセンター
司書室
メンテナンス用階段
(1)
階段(3)
廊下(7)
階段(1)
教材庫
(4)
多目的室(2)
女子便所(6)
男子便所(6)
廊下(6)
アルコーブ
(4)
アルコーブ
(3)
普通教室
(3-1)
普通教室
(3-2)
普通教室
(3-3)
普通教室
(4-1)
普通教室
(4-2)
普通教室
(4-3)
普通教室
(5-1)
普通教室
(5-2)
普通教室
(5-3)
普通教室
(6-1)
普通教室
(6-2)
普通教室
(6-3)
音楽室(1)
楽器庫
(1)
音楽
準備室
音楽室(2)
パート
練習室(1)
前室
(2)
楽器庫(2)
音楽室(3)
パート
練習室(2)
パート
練習室(3)
多目的便所(4)
女子便所
(9)
男子便所
(9)
管理SS
廊下(9)
ミーティング
コーナー
EV
階段(5)
体育準備室
会議室
更衣室
(1)
更衣室
(2)
倉庫(5)
パソコン室
(2)
吹抜け
放送室
(1)
教材庫
(5)
EPS
スタジオ
教科準備室
(2)
女子便所(8)
男子便所 (8)
PS
多目的室(3)
教科準備室
(3)
教科準備室
(4)
階段(4)
作業室
(2)
相談室(5)
FSD
廊下(8)
普通教室
(6-4)
普通教室
(7-1)
普通教室
(7-2)
アルコーブ
(2)
普通教室
(7-3)
普通教室
(8-1)
普通教室
(8-2)
普通教室
(8-3)
特別支援
学級
(3)
特別支援
学級
(4)
バルコニー
器具庫
(8)
器具庫
(9)
器具庫
(6)
器具庫
(7)
放送室(3)
階段(6)
階段(7)
中学校アリーナ
ステージ
部室(1)
部室(2)
部室(3)
部室(4)
バルコニー
24600
300
50500
8200
8200
8200
4500
4000
4500
4500
4500
4500
4500
4500
4500
4500
6000
37500
300
52150
300
20700
6000
5050
5200
5200
5200
5200
5650
8300
8300
8300
8300
4150
8300
6500
8700
6000
6000
5100
12000
5100
22200
3450
5500
8000
8000
7800
2200
9050
6950
6950
9050
32000
2200
5725
9600
19750
4425
7000
2700
8500
18200
1500
8200
4100
8200
8200
8200
8200
8200
24600
53300
300
4100
8200
8200
8200
8200
8200
53600
300
3700
4500
8200
8200
4100
8200
53300
7000
2700
8500
18200
1500

2階平面図

N