


①南側立面図(1)

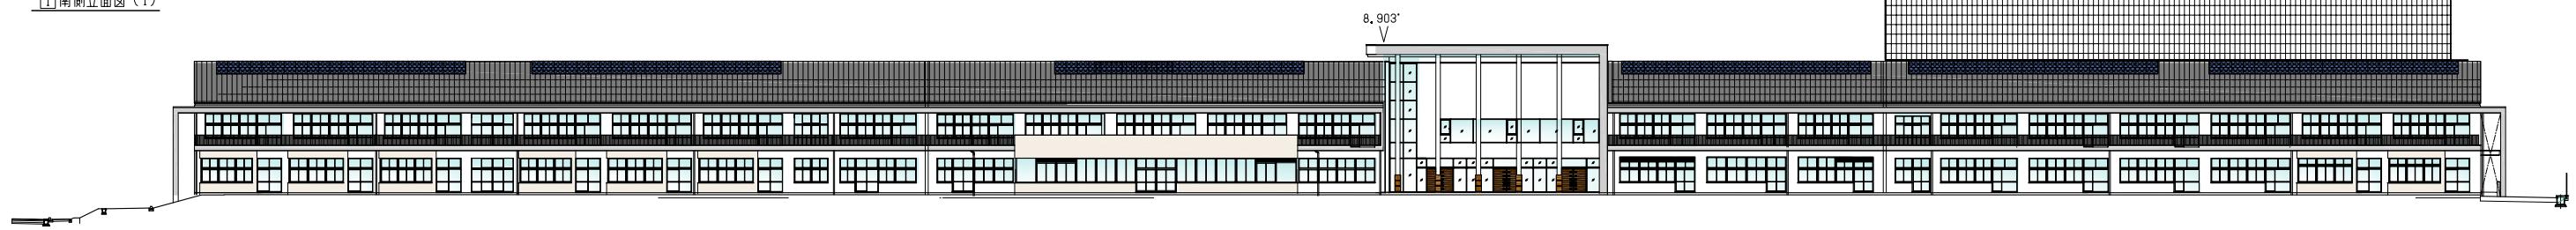


敷地境界線


②東側立面図(1)



③北側立面図(1)

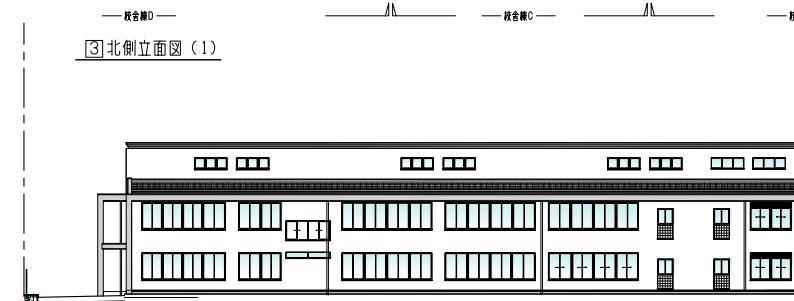


④南側立面図(2)

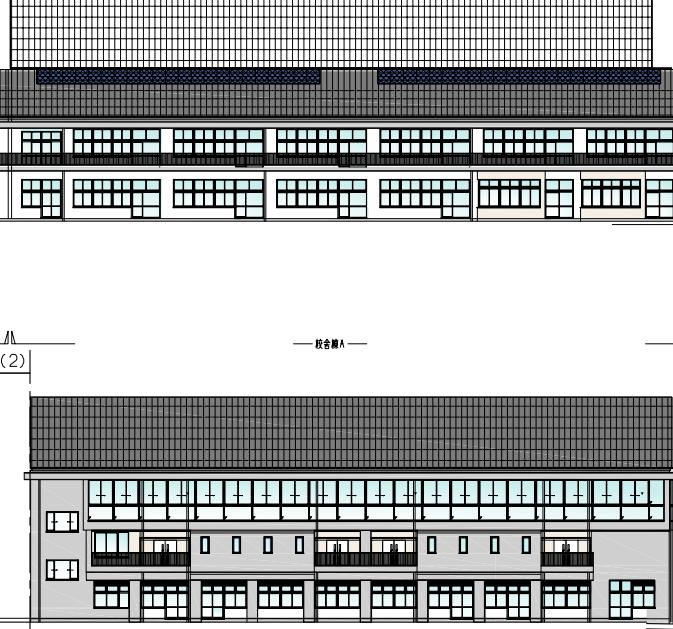


敷地境界線

⑤北側立面図(2)

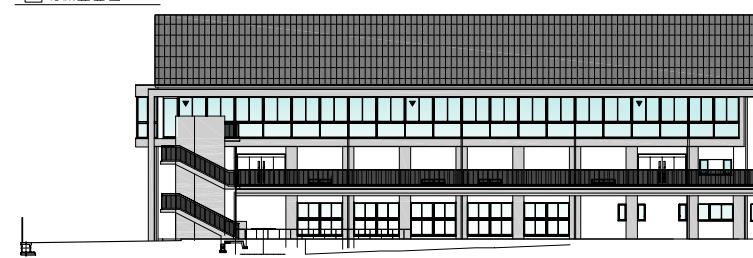


敷地境界線

⑥西側立面図(1)

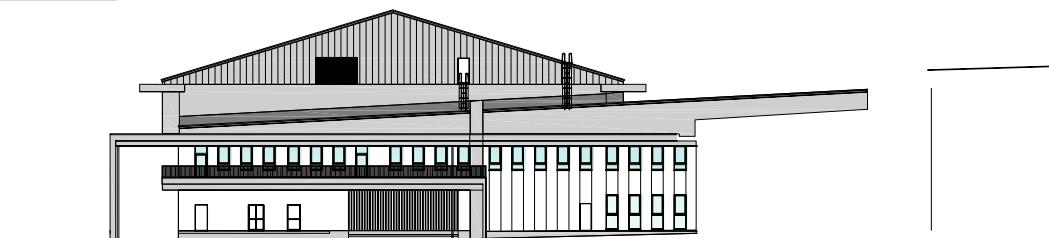


敷地境界線


⑦東側立面図(2)

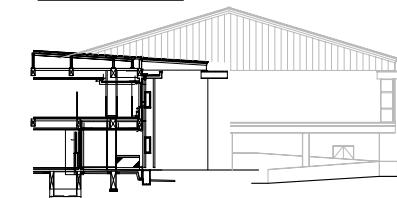

⑧東側立面図(3)

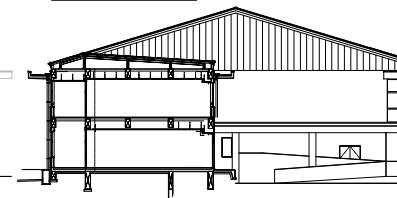


⑨西側立面図(2)

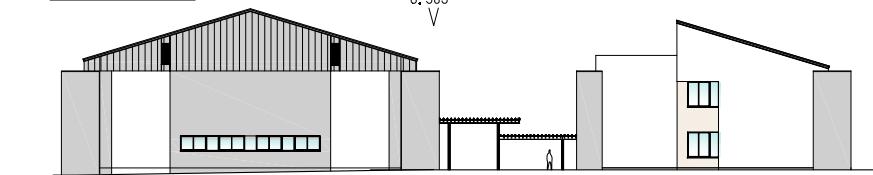


8.903'

⑩南側立面図(3)

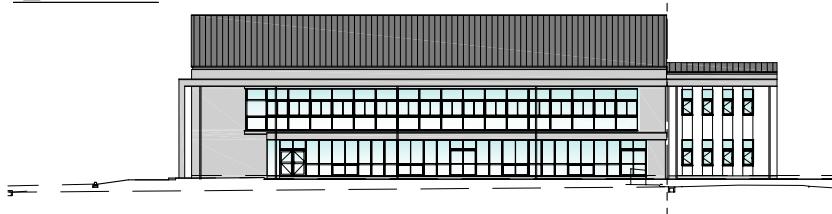


⑪西側立面図(3)

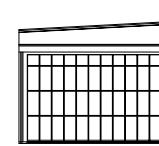


第Ⅱ期A工区 第Ⅲ期B工区

⑫北側立面図(3)

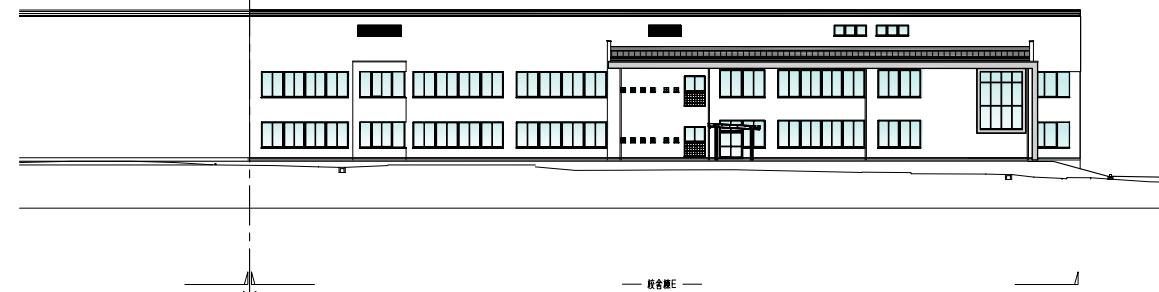

校舎棟E

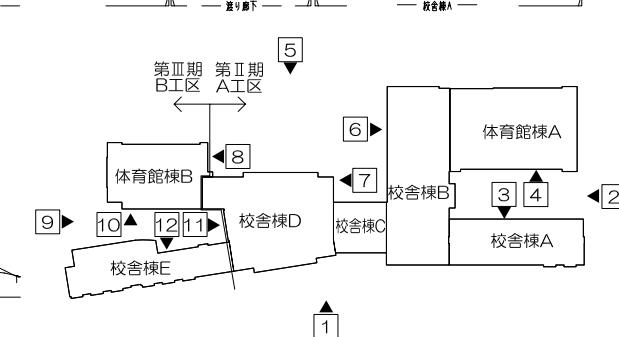

佐久穂町統合小中学校整備事業 立面図イメージ