

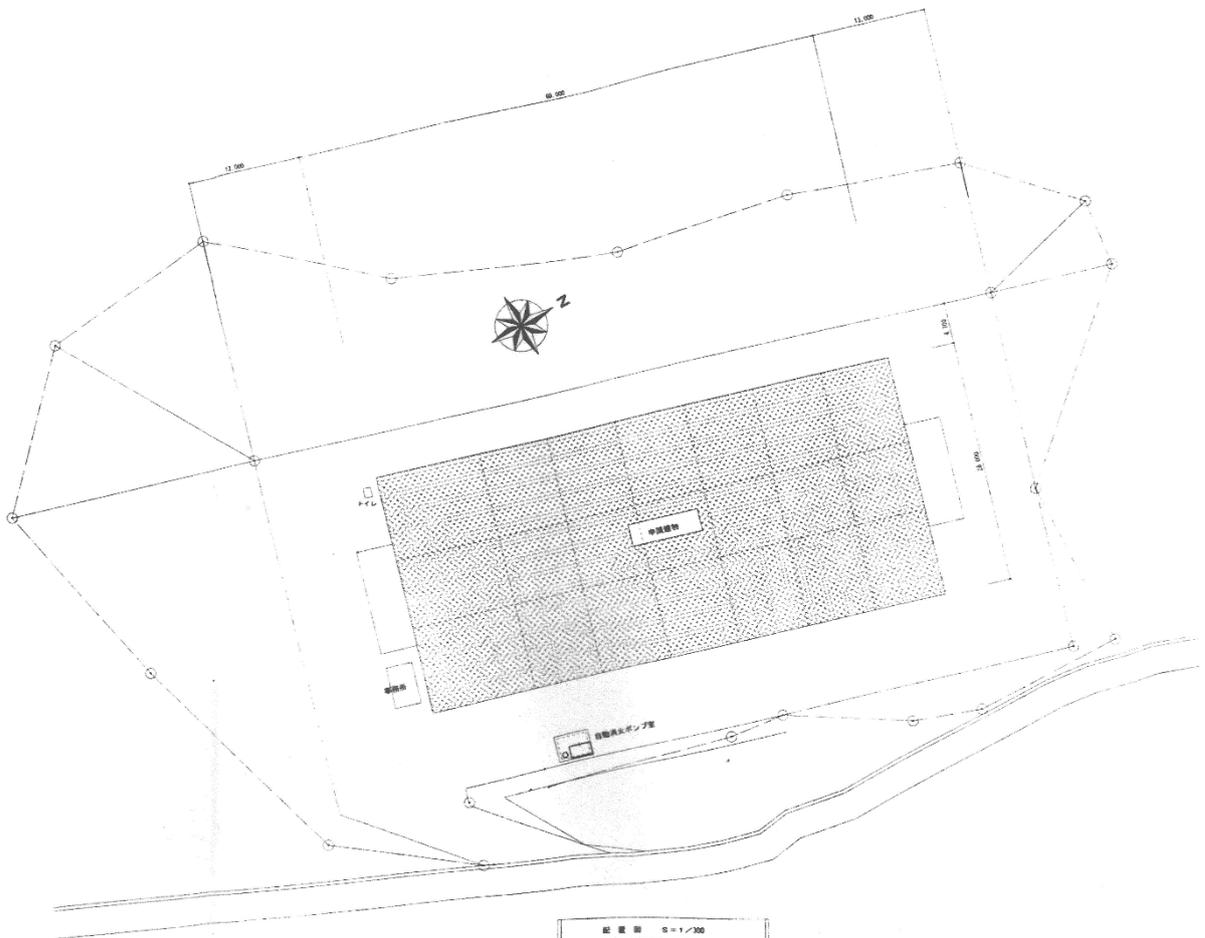



位置図等

1 案内図・配置図

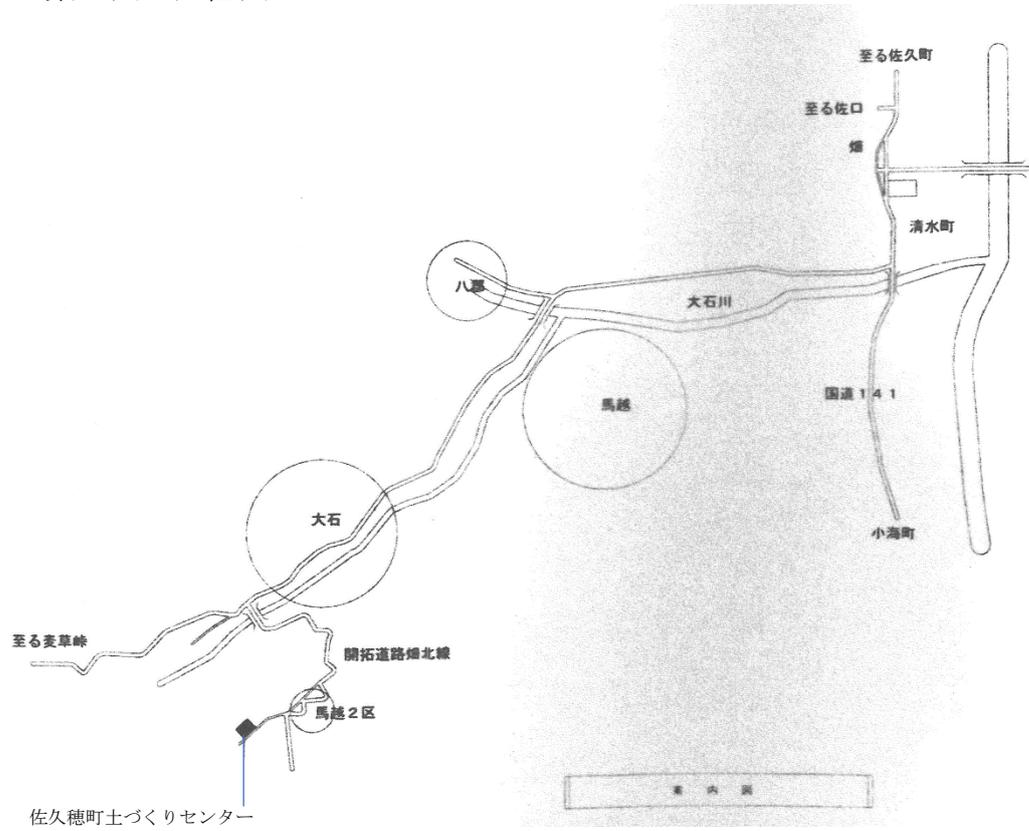


2 平面図

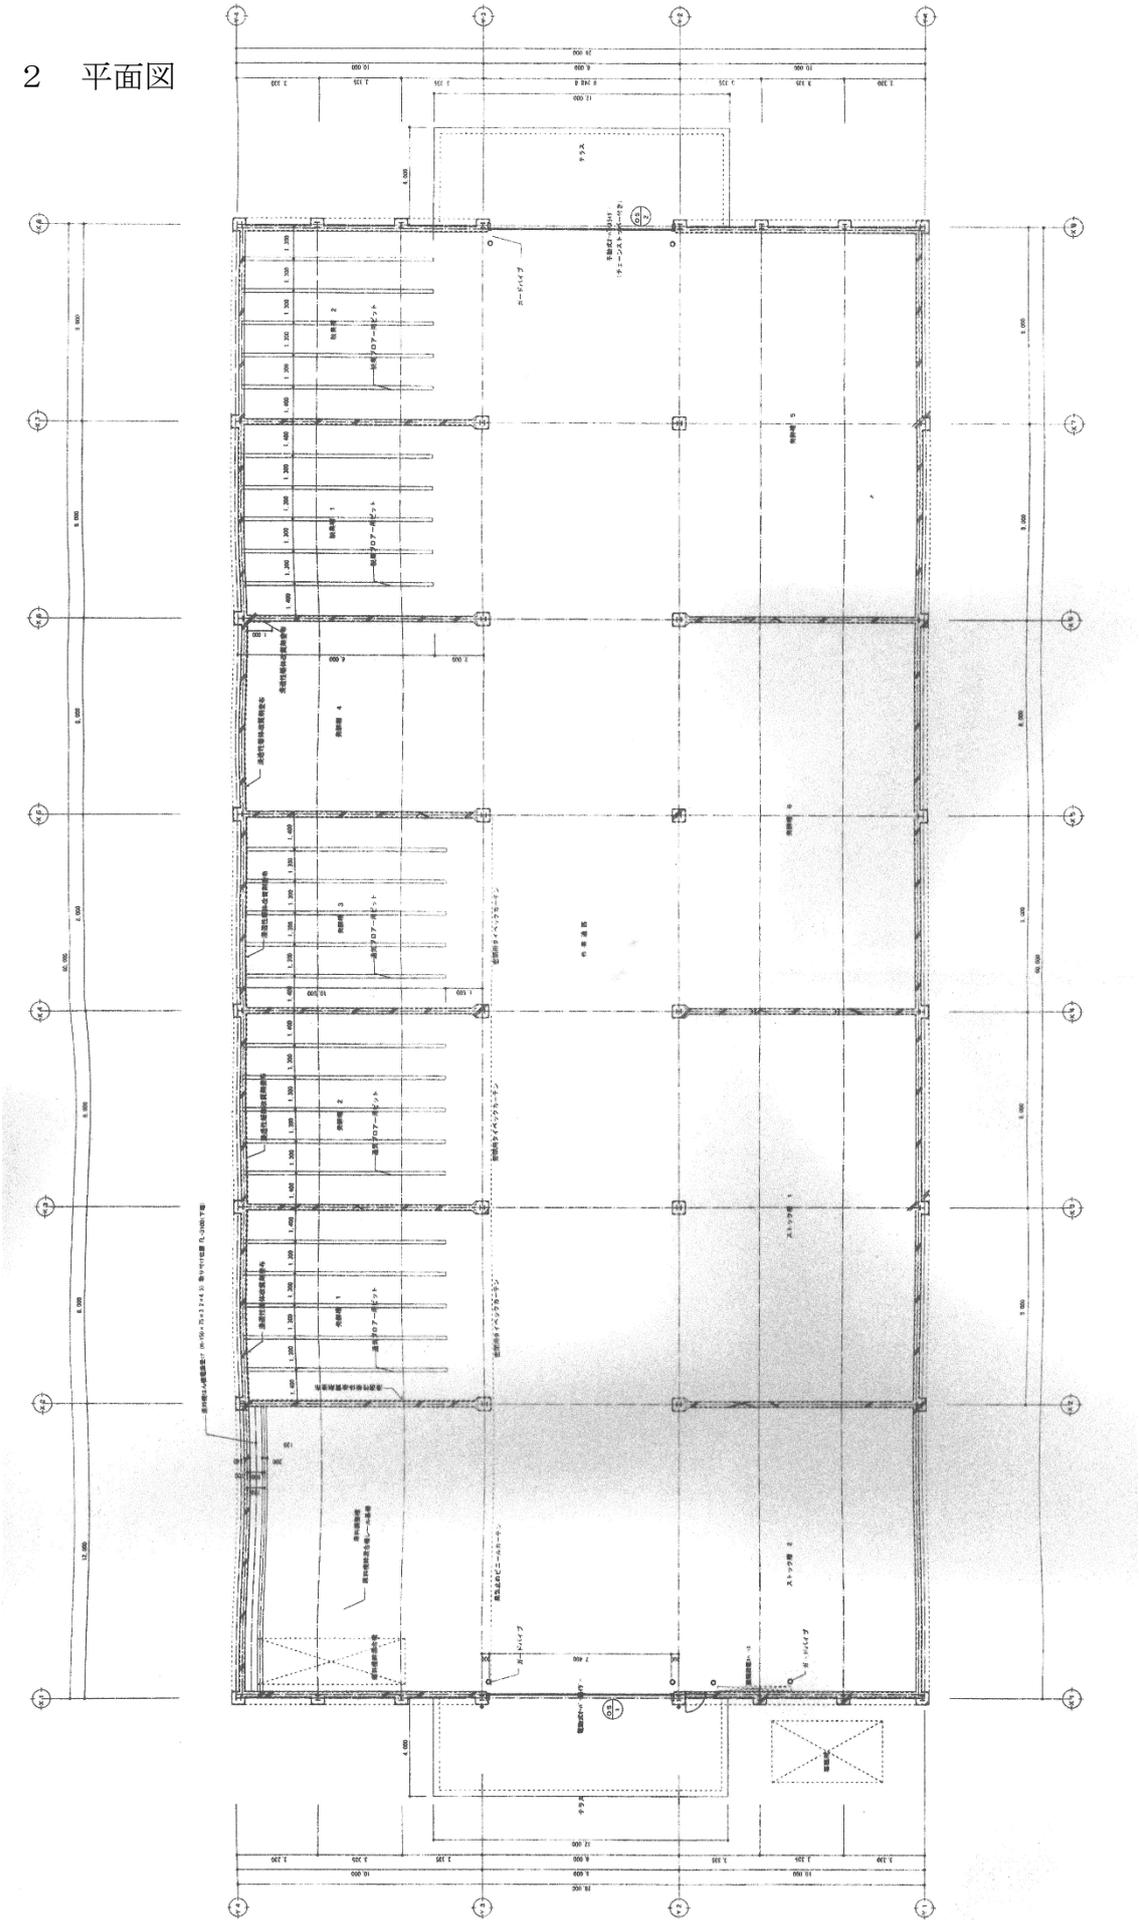

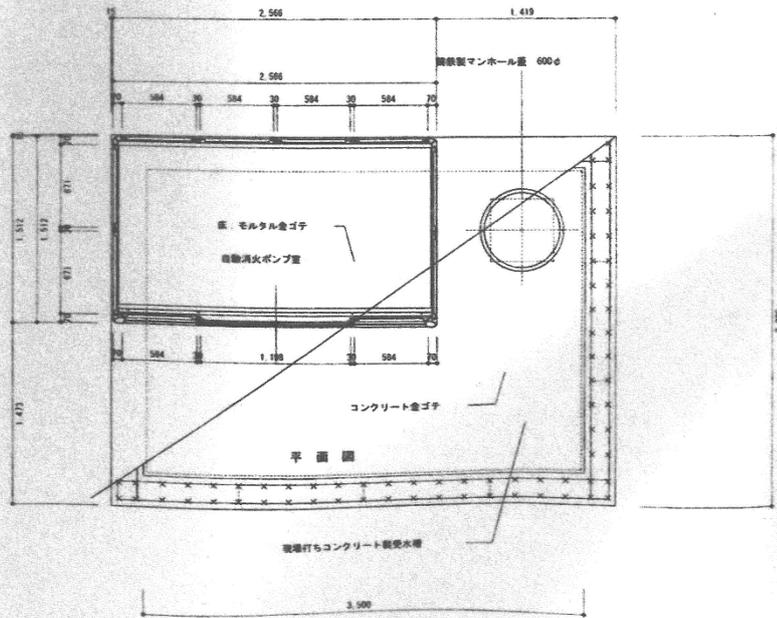


消火栓^ホツ^ク庫平面図

自動消火ポンプ室 ヨド物置 LMAS-2515H同等

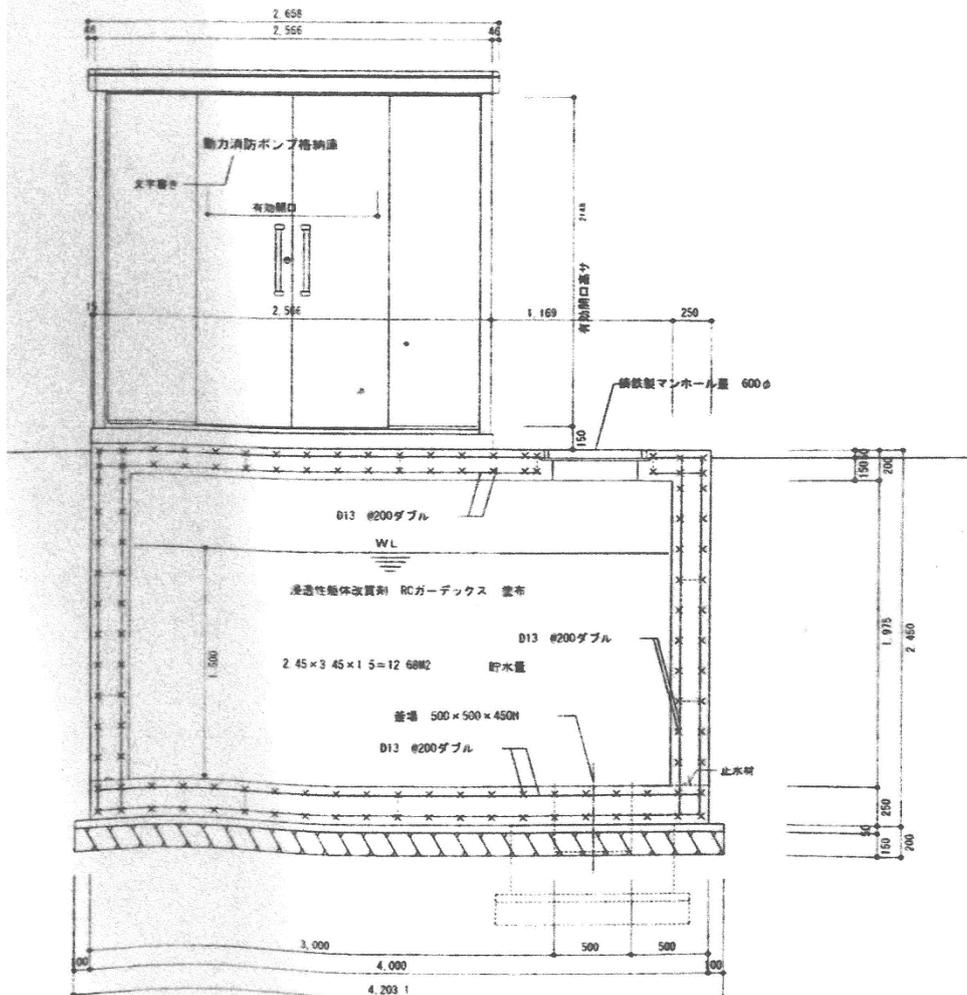


消火栓^ホツ^ク庫立面・断面図

4 機械設備平面図

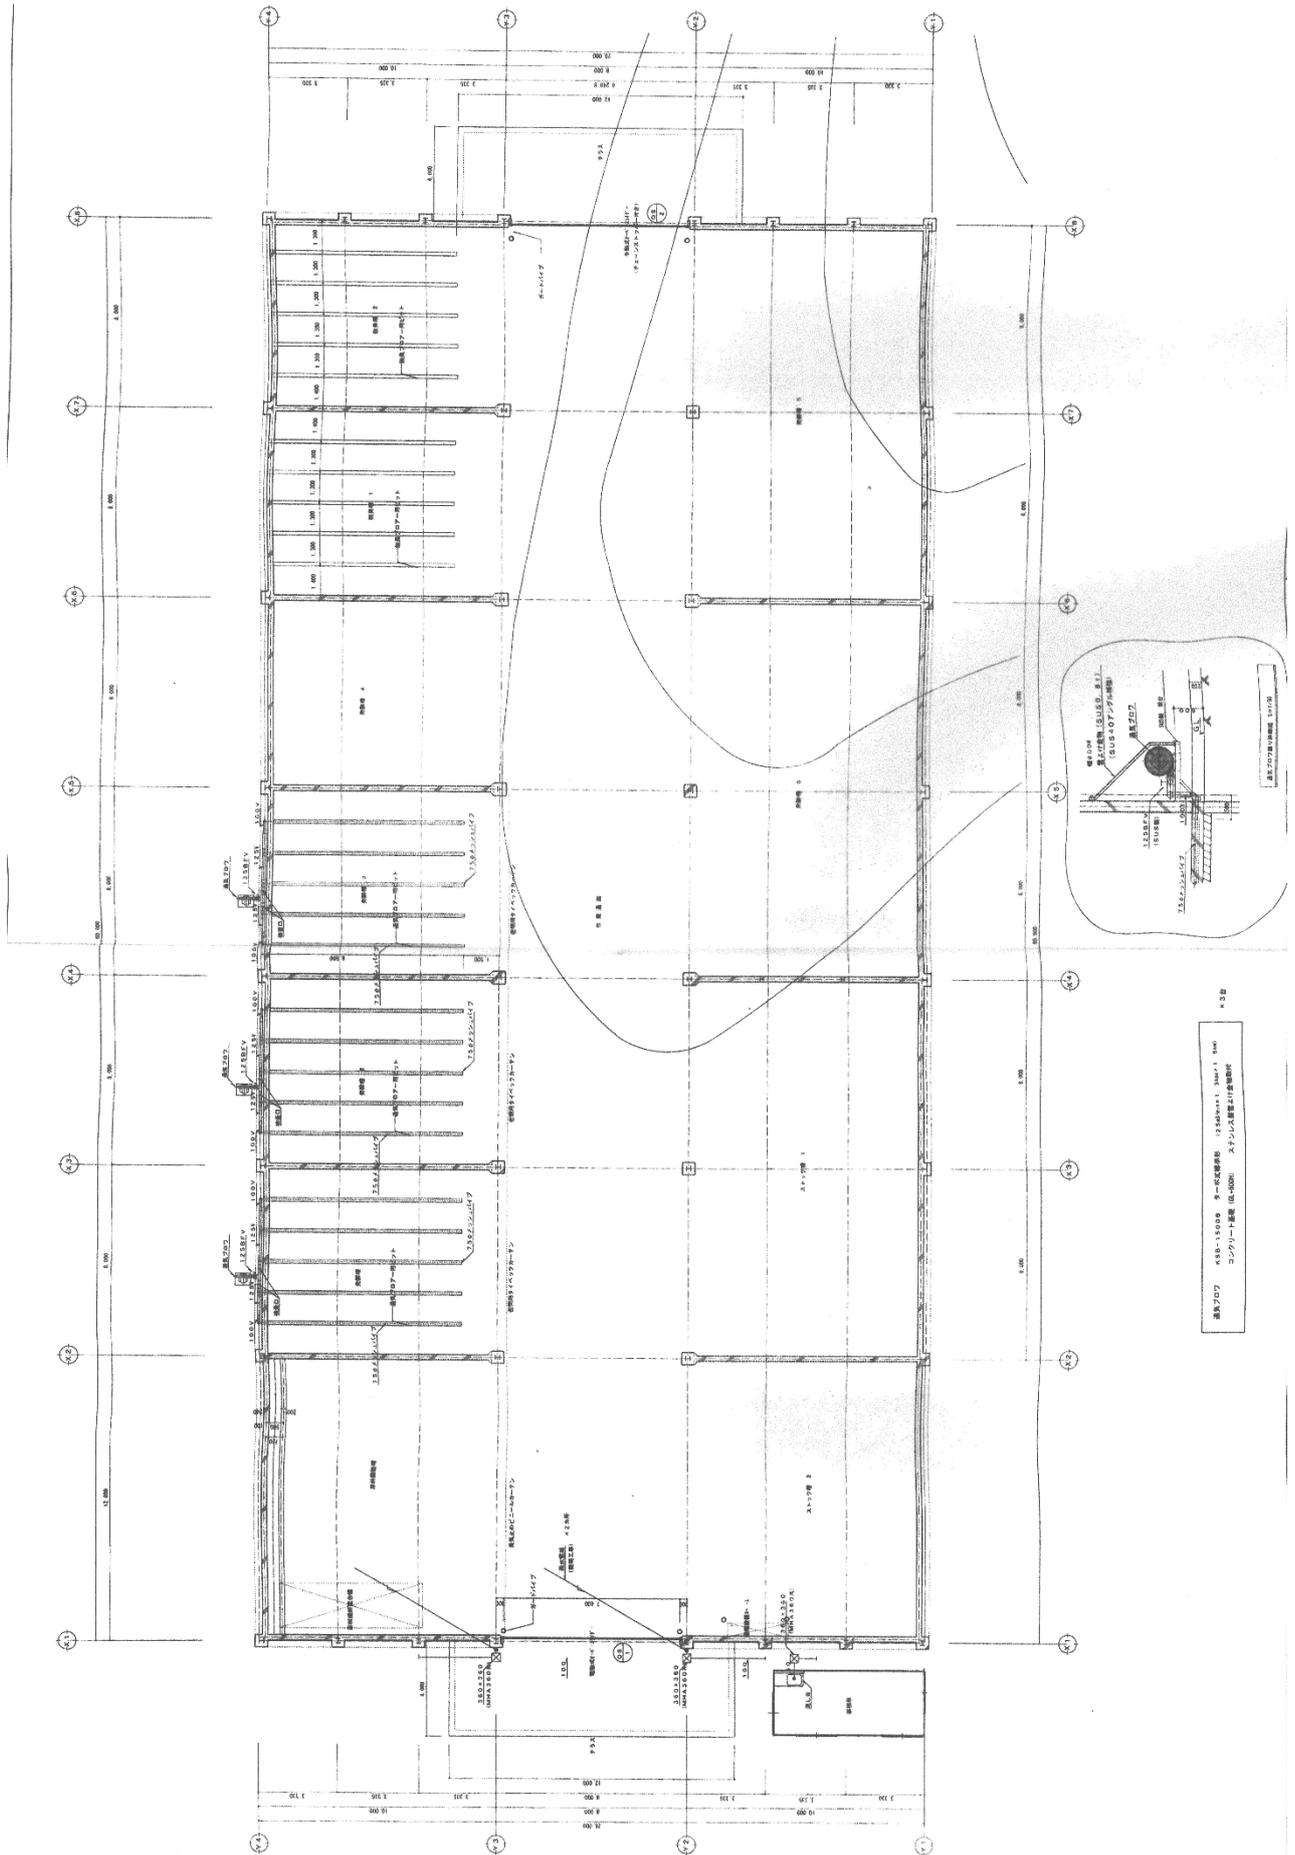




6 ダクト平面図

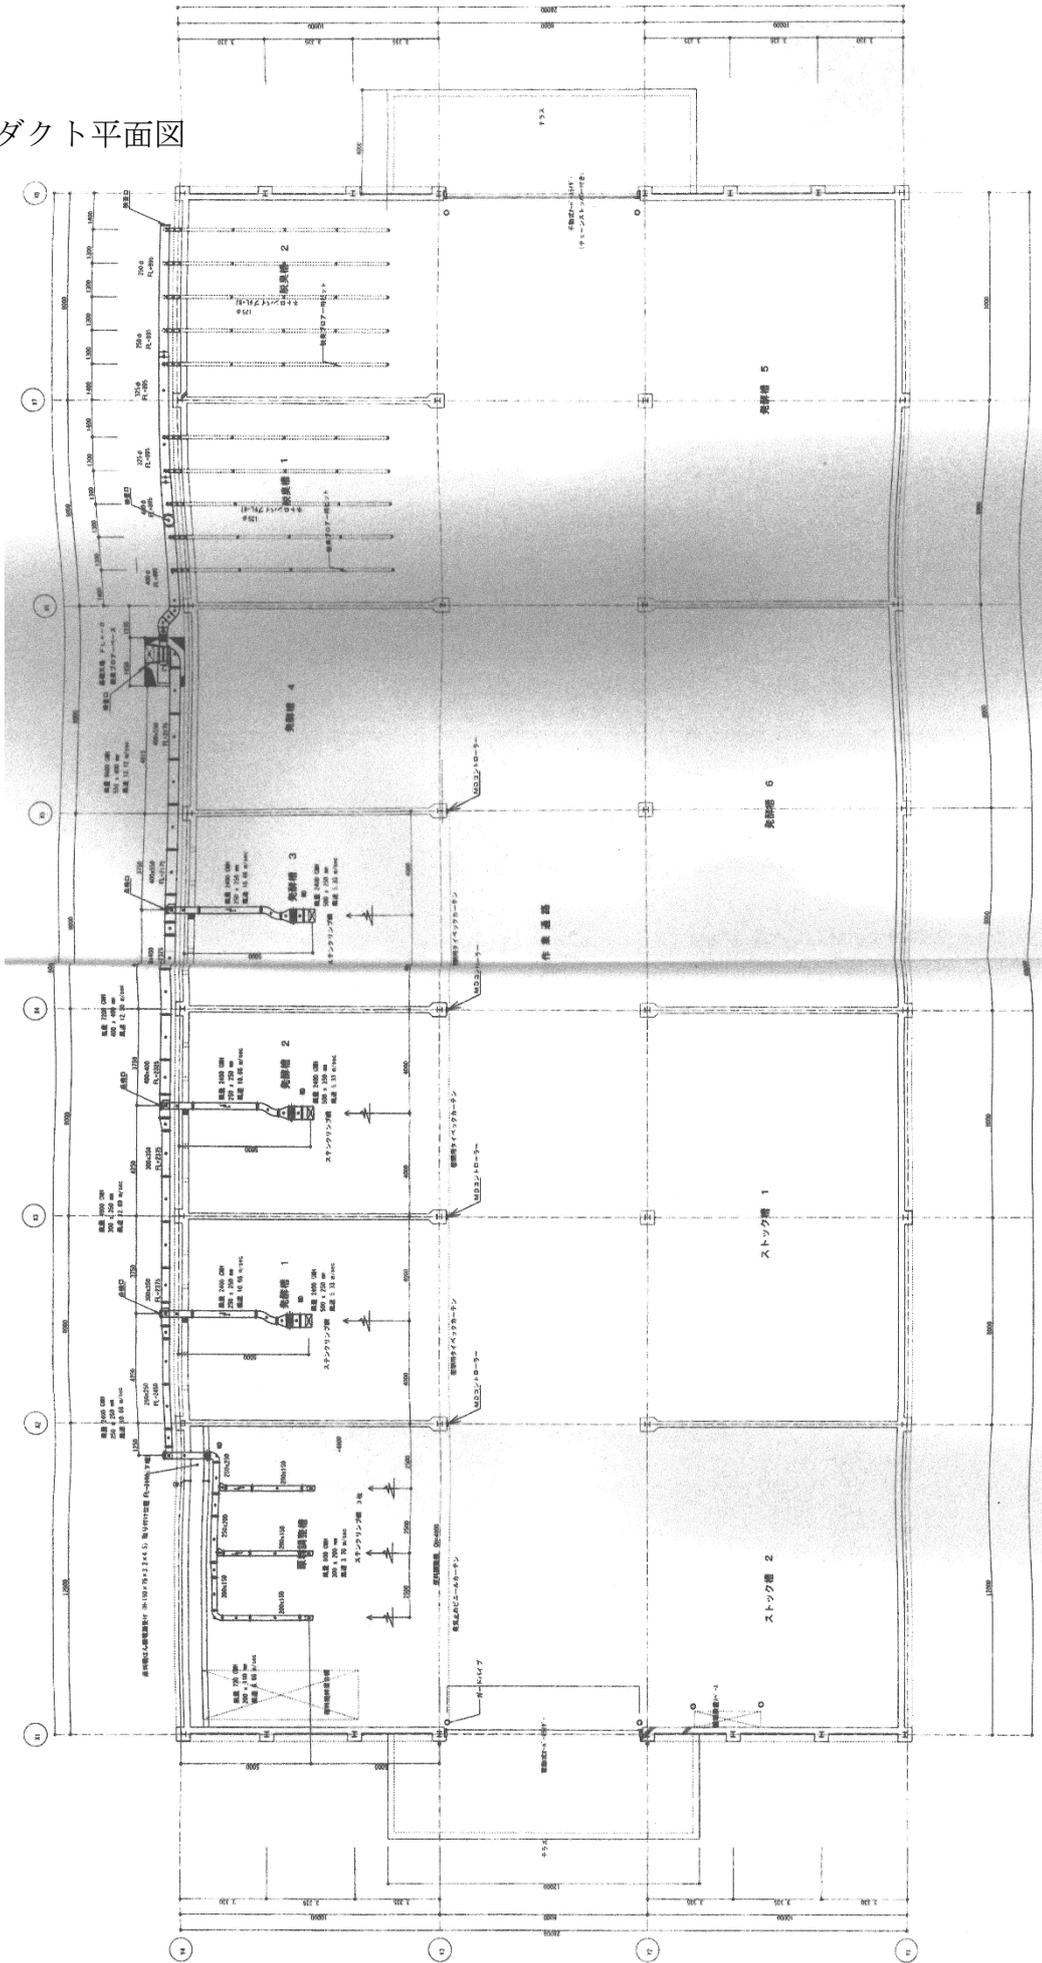

7 令和6年改修 平面図・断面図

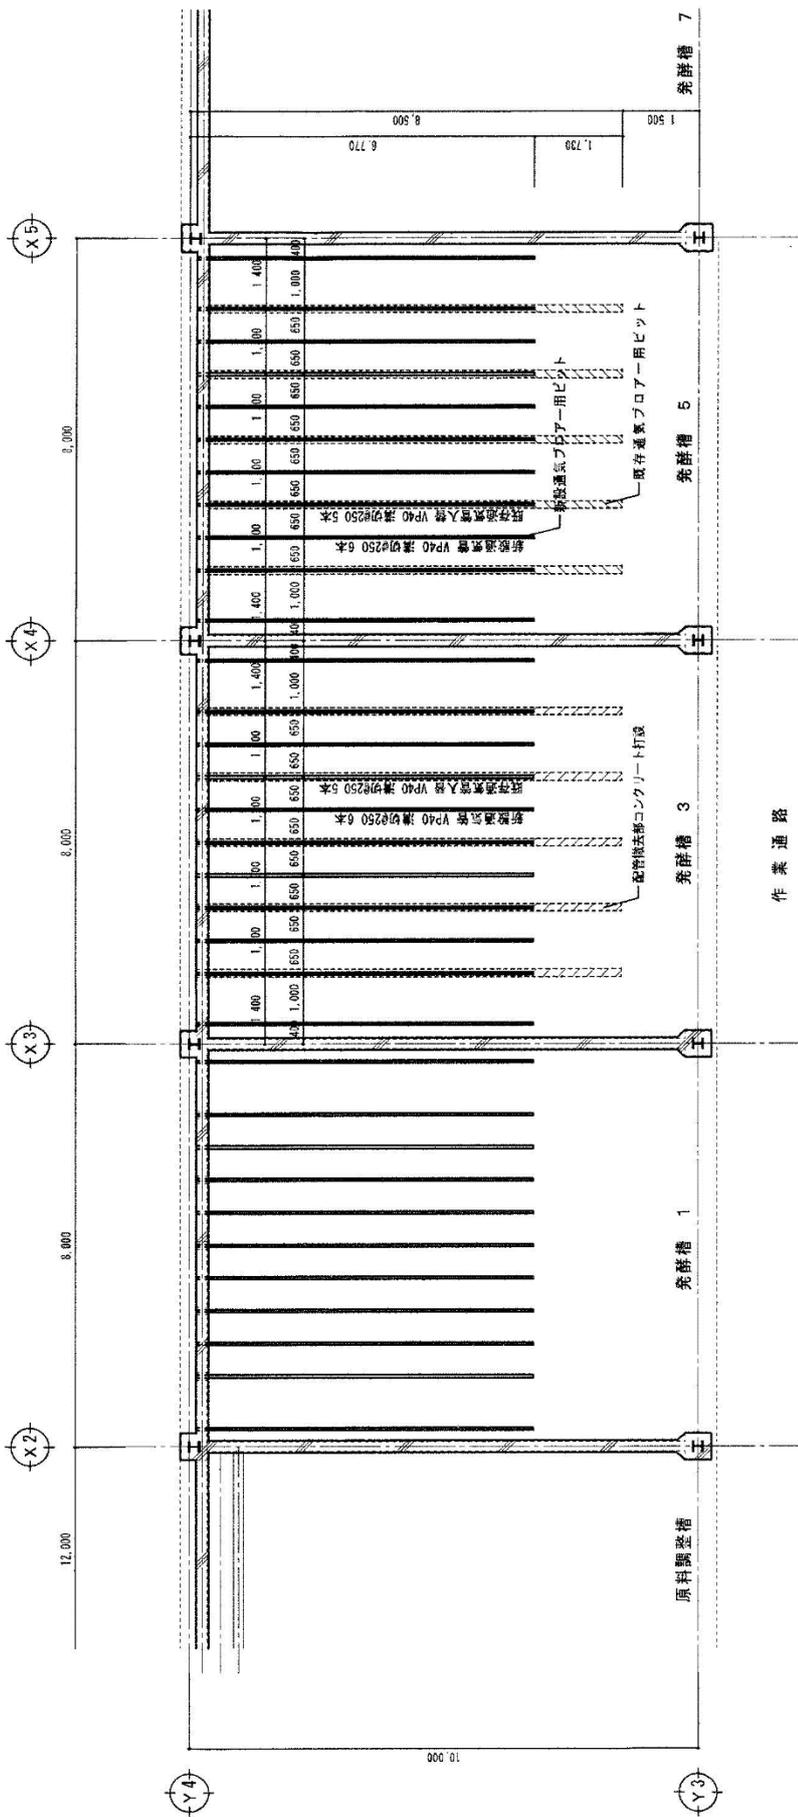


平面図 S=1:100

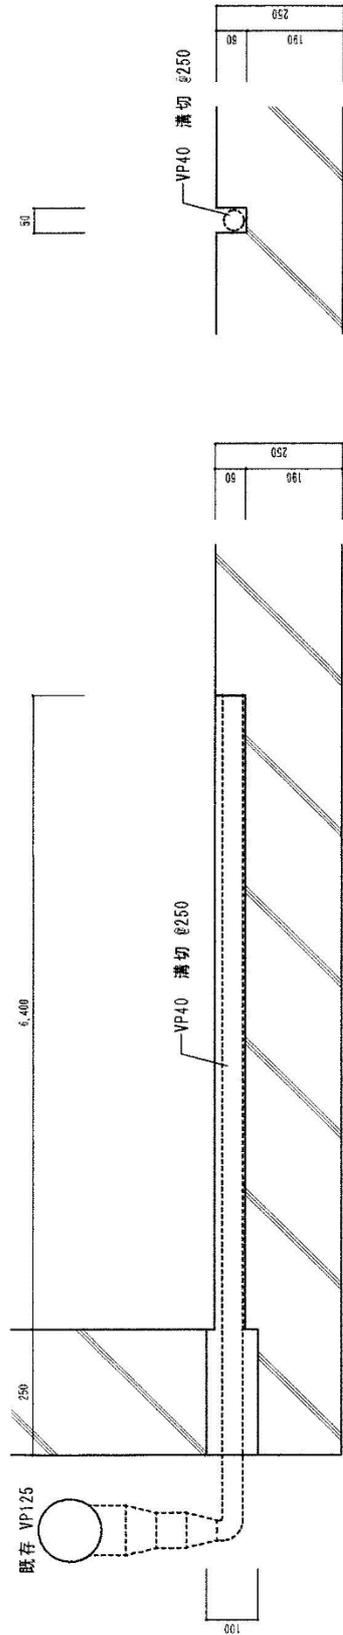

断面図 S=1:10

8 令和6年改修 電気設備図

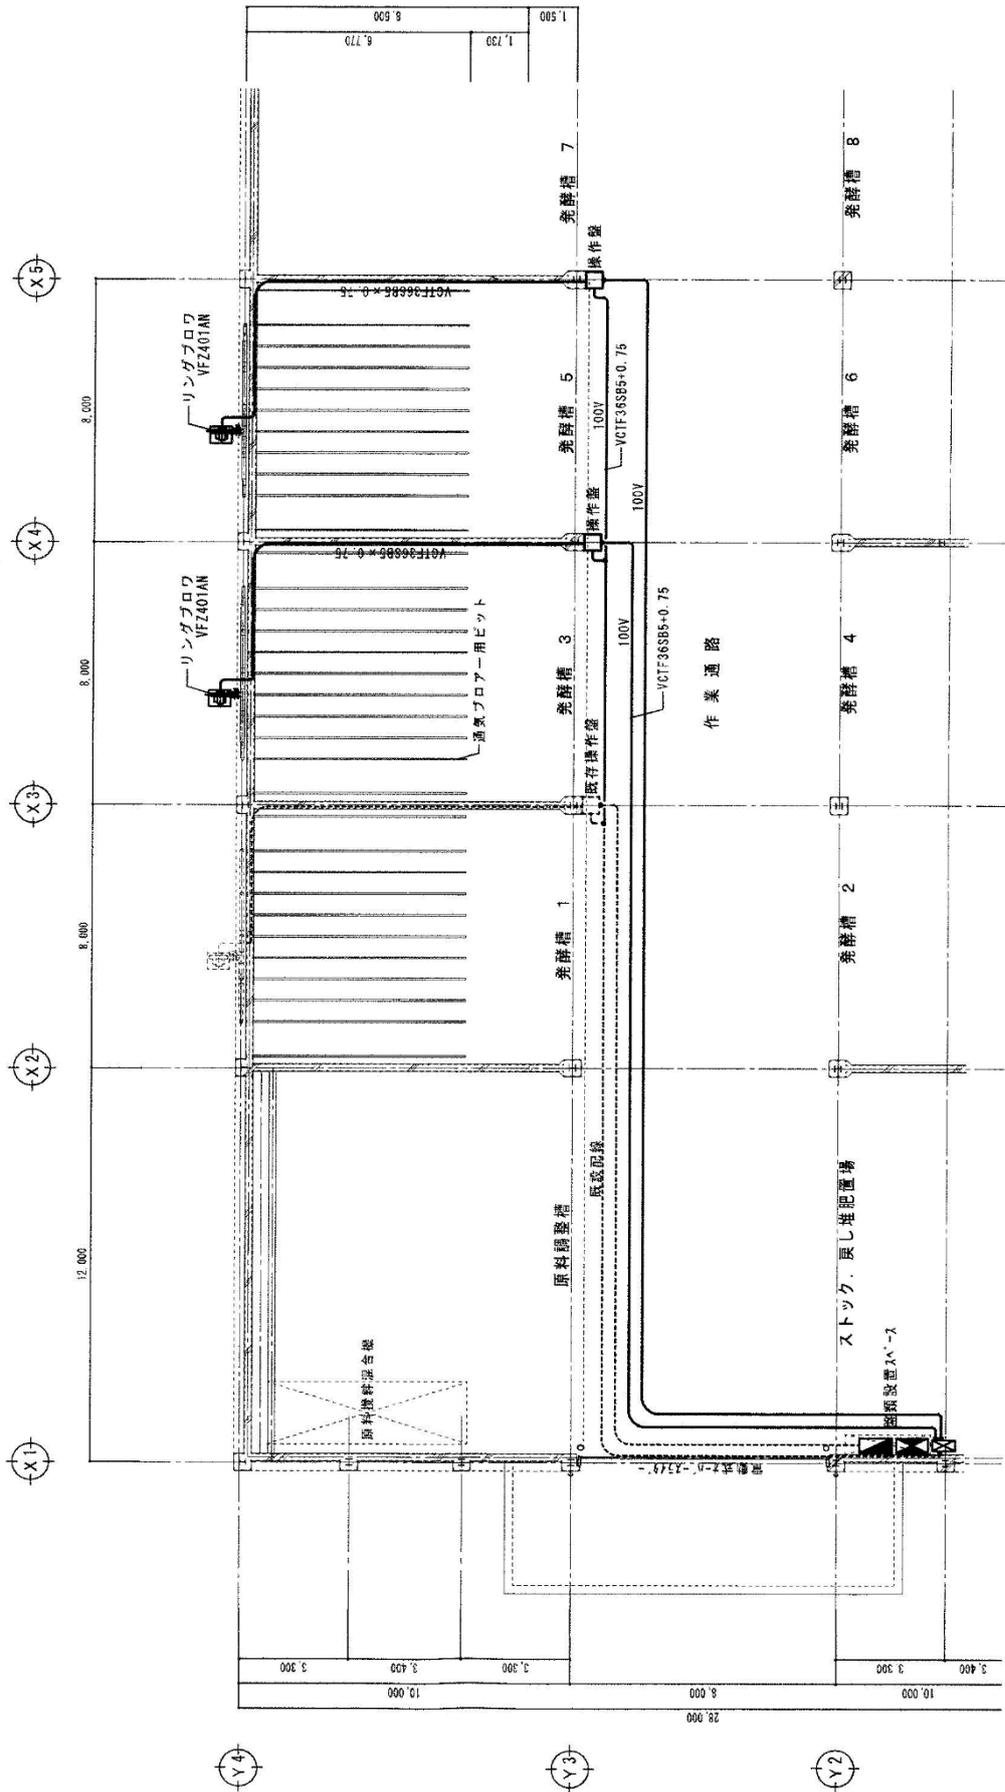

電気設備図 S=1:150

.....工事部分